


Mappa catastale

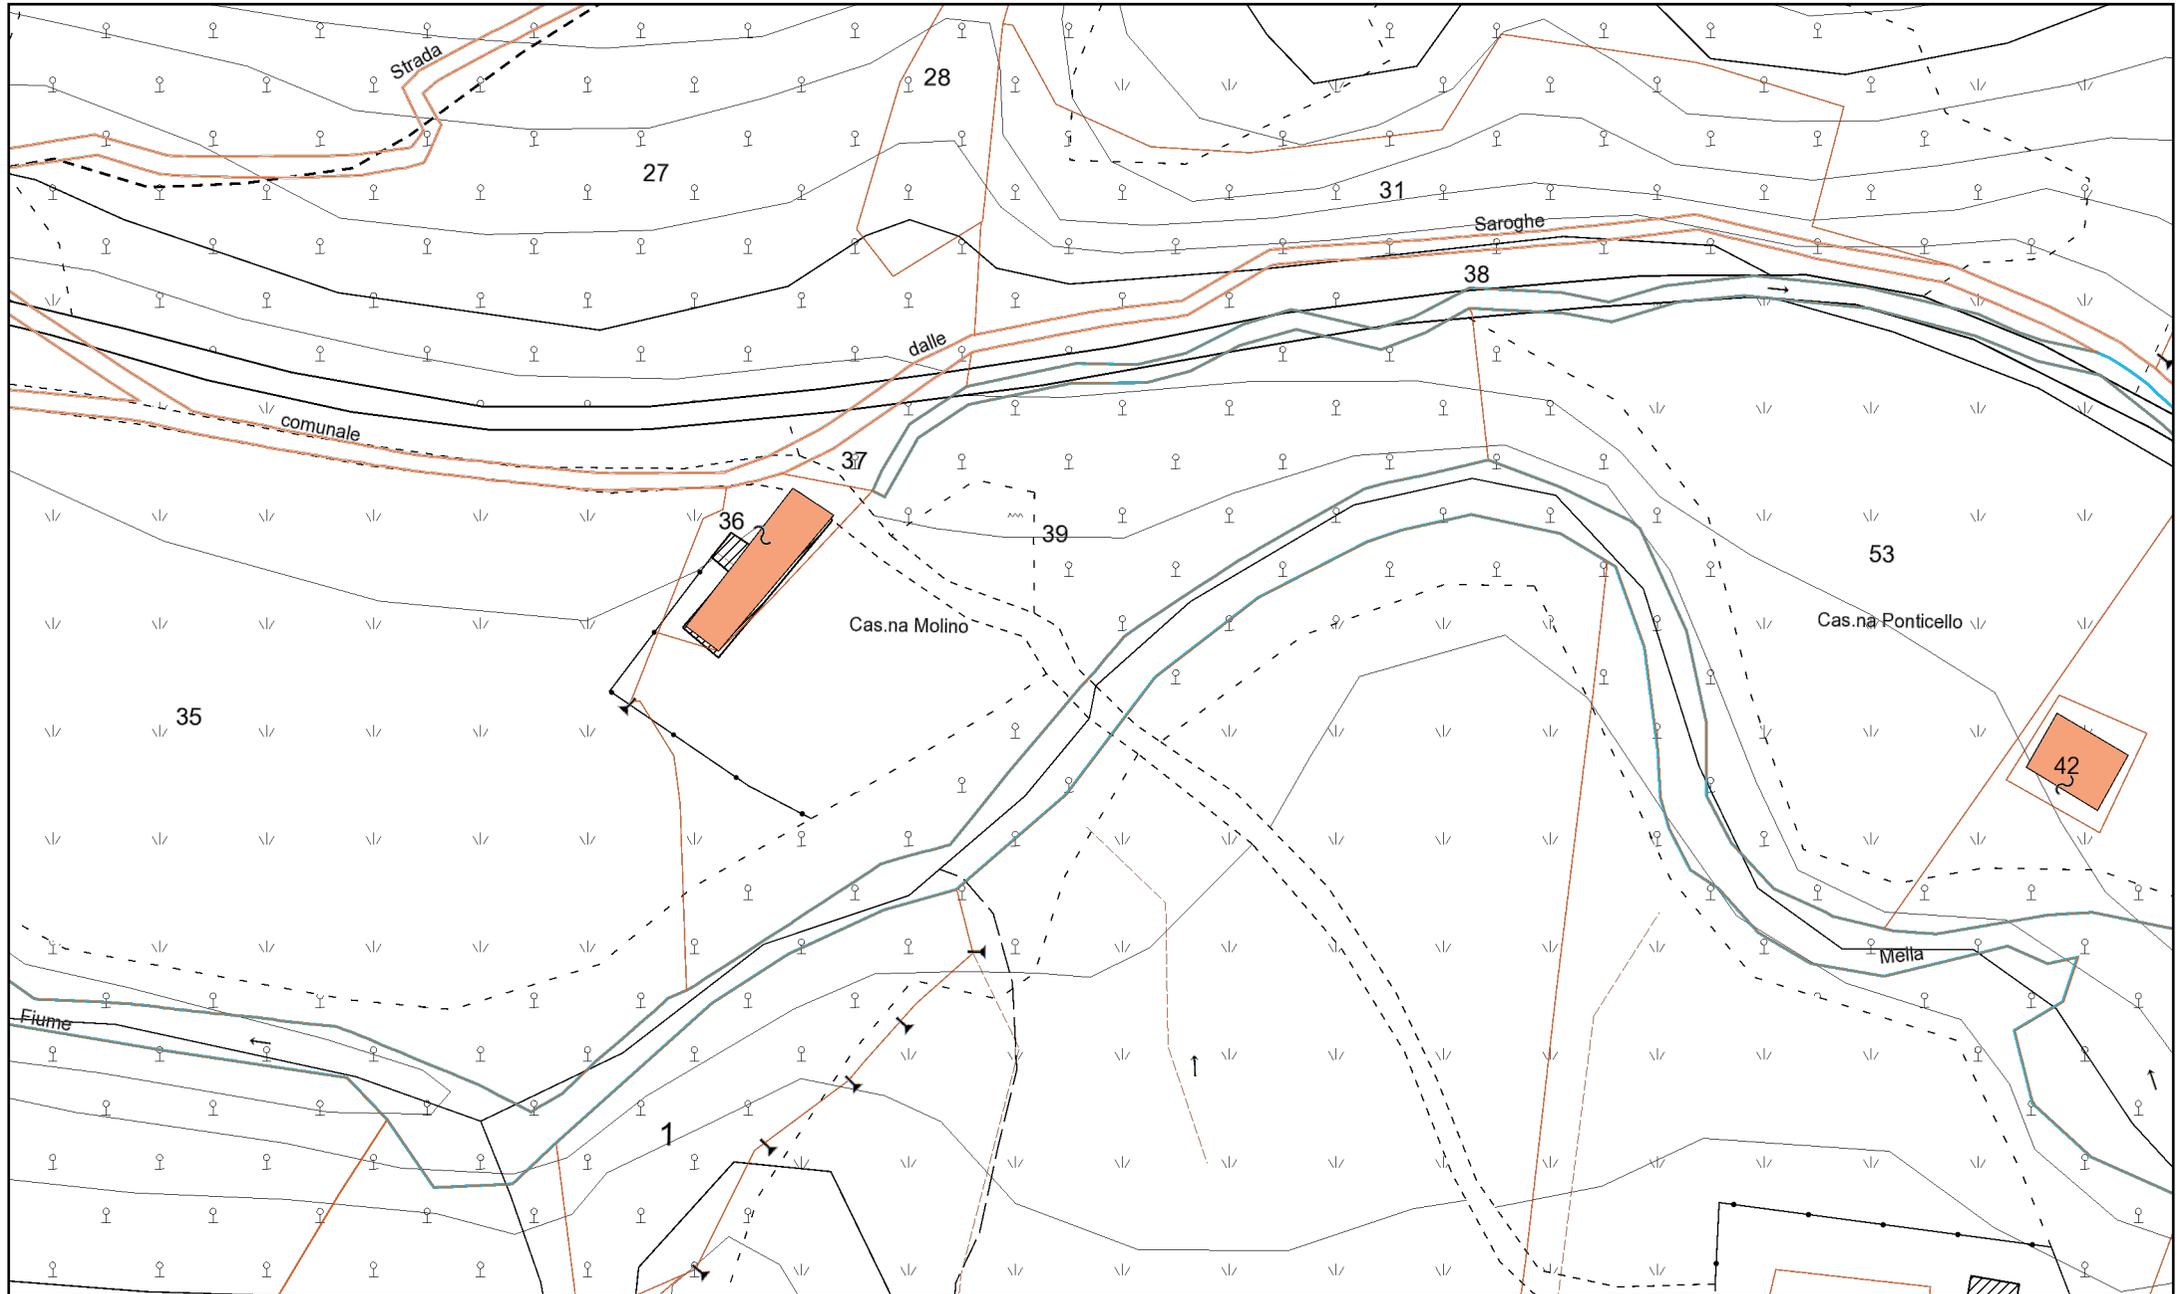

30m

1:1.000

Identificativi Catastali:

Sezione: NCT
 Foglio: 15
 Particella: 36
 Subalterno:

Compilata da:
 Rocco Tommaso


Iscritto all'albo:
 Geometri

Prov. Brescia


N. 3953

Scheda n. 1 Scala 1:200

Pianta Piano Seminterrato

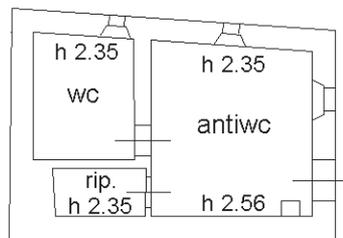

Pianta Piano Terra

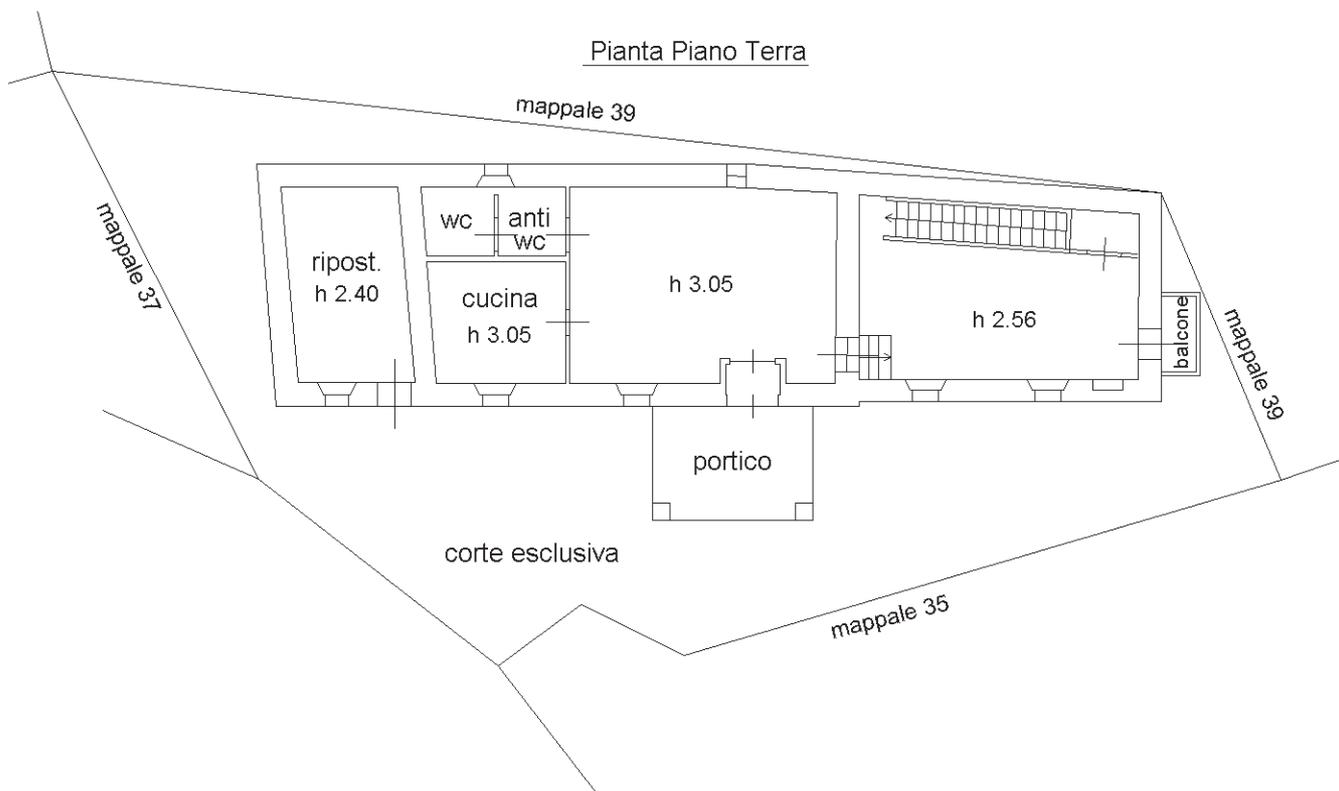

Pianta Piano Primo

