



COMMITTENTE



TITOLO
DEL LAVORO

PIANO DI INDIRIZZO FORESTALE
DELLA COMUNITA' MONTANA DI VALLE TROMPIA



ALLEGATO

TAV. 17A - CARTA DELLE INFRASTRUTTURE DI SERVIZIO


SCALA

1:25.000

DATA

GENNAIO 2012

PROGETTO
REDATTO DA

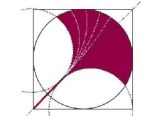

Studio Verde S.r.l.
via Rivadossa 25
25042 Borno (BS)

MARCO SANGALLI



Studio Silva S.r.l.
via Schio 47/49
47100 Forlì (FC)

PIERLUIGI MOLDUCCI



Studio RDM S.r.l.
via Mazzini 9/2
40137 Bologna (BO)


MATTIA BUSTI



Studio RDM S.r.l.
Via Marignano 31/A
50144 Firenze (FI)

REMO BERTANI

SEZIONE A

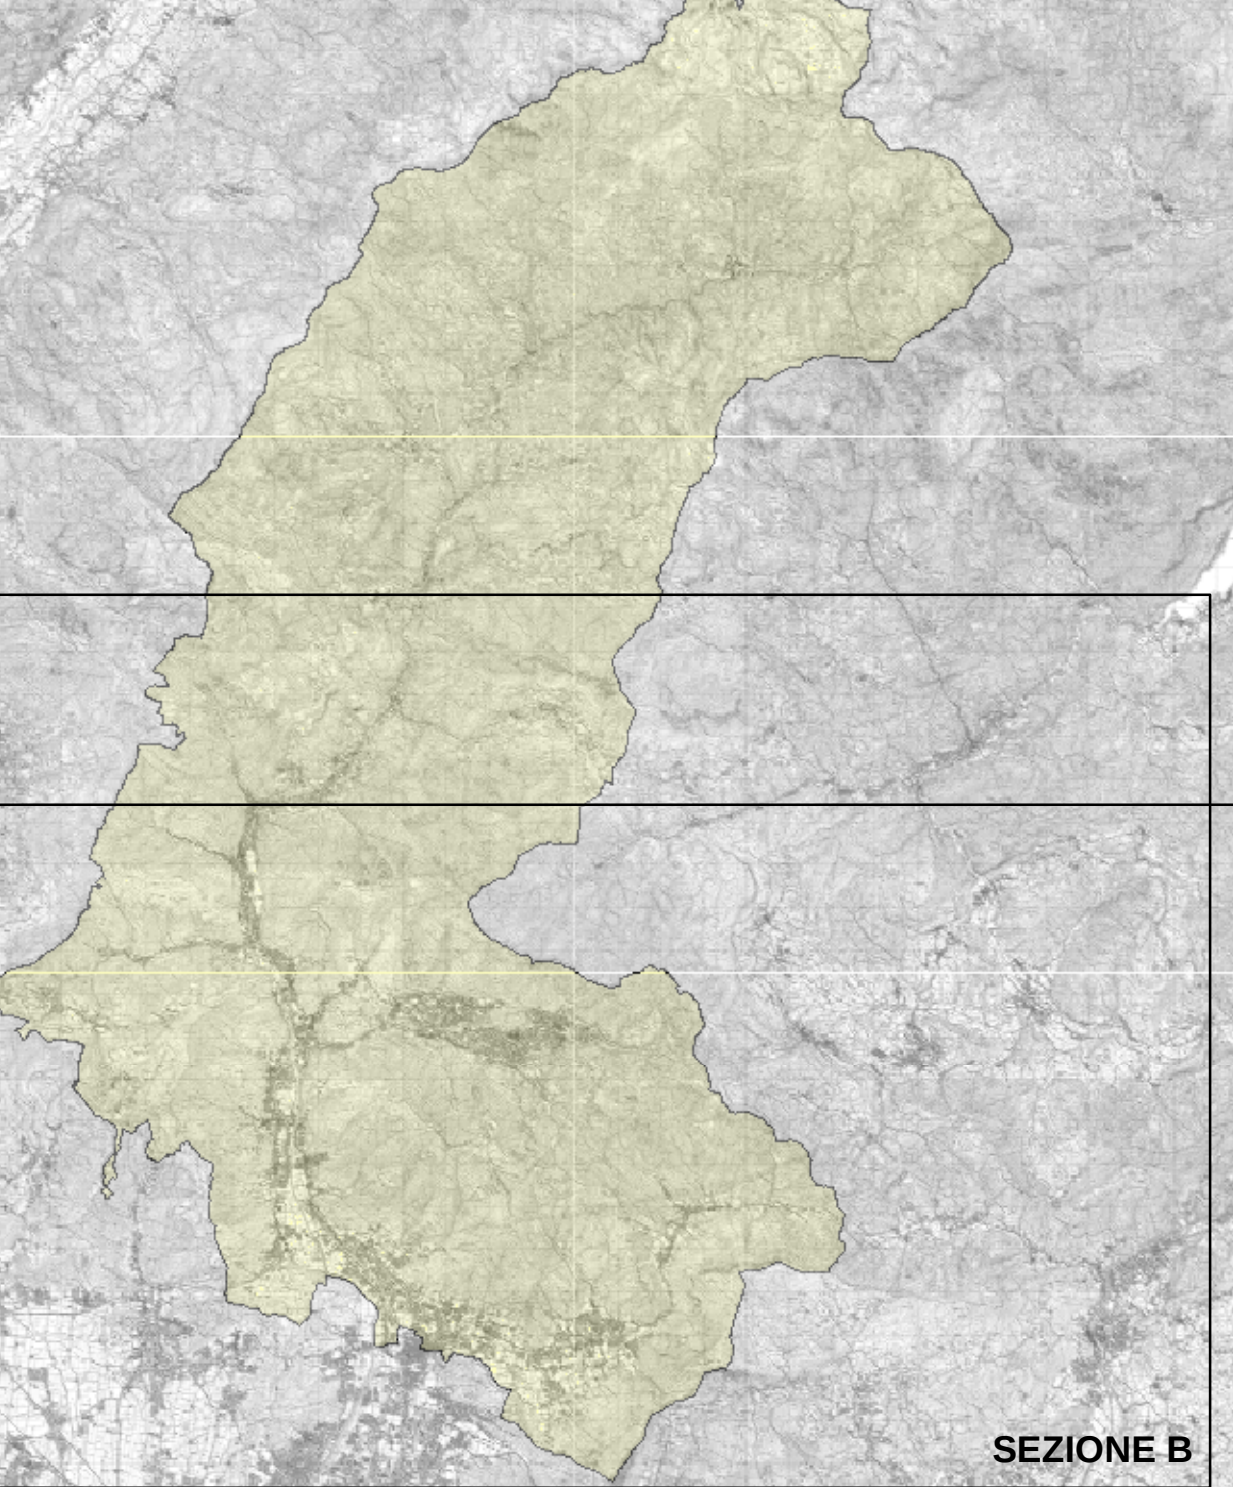

SEZIONE B

Legenda

Comunità Montana Valle Trompia

Bosco

Viabilità principale

Infrastrutture di servizio

Tracciati esistenti da migliorare

Tracciati esistenti da realizzare