




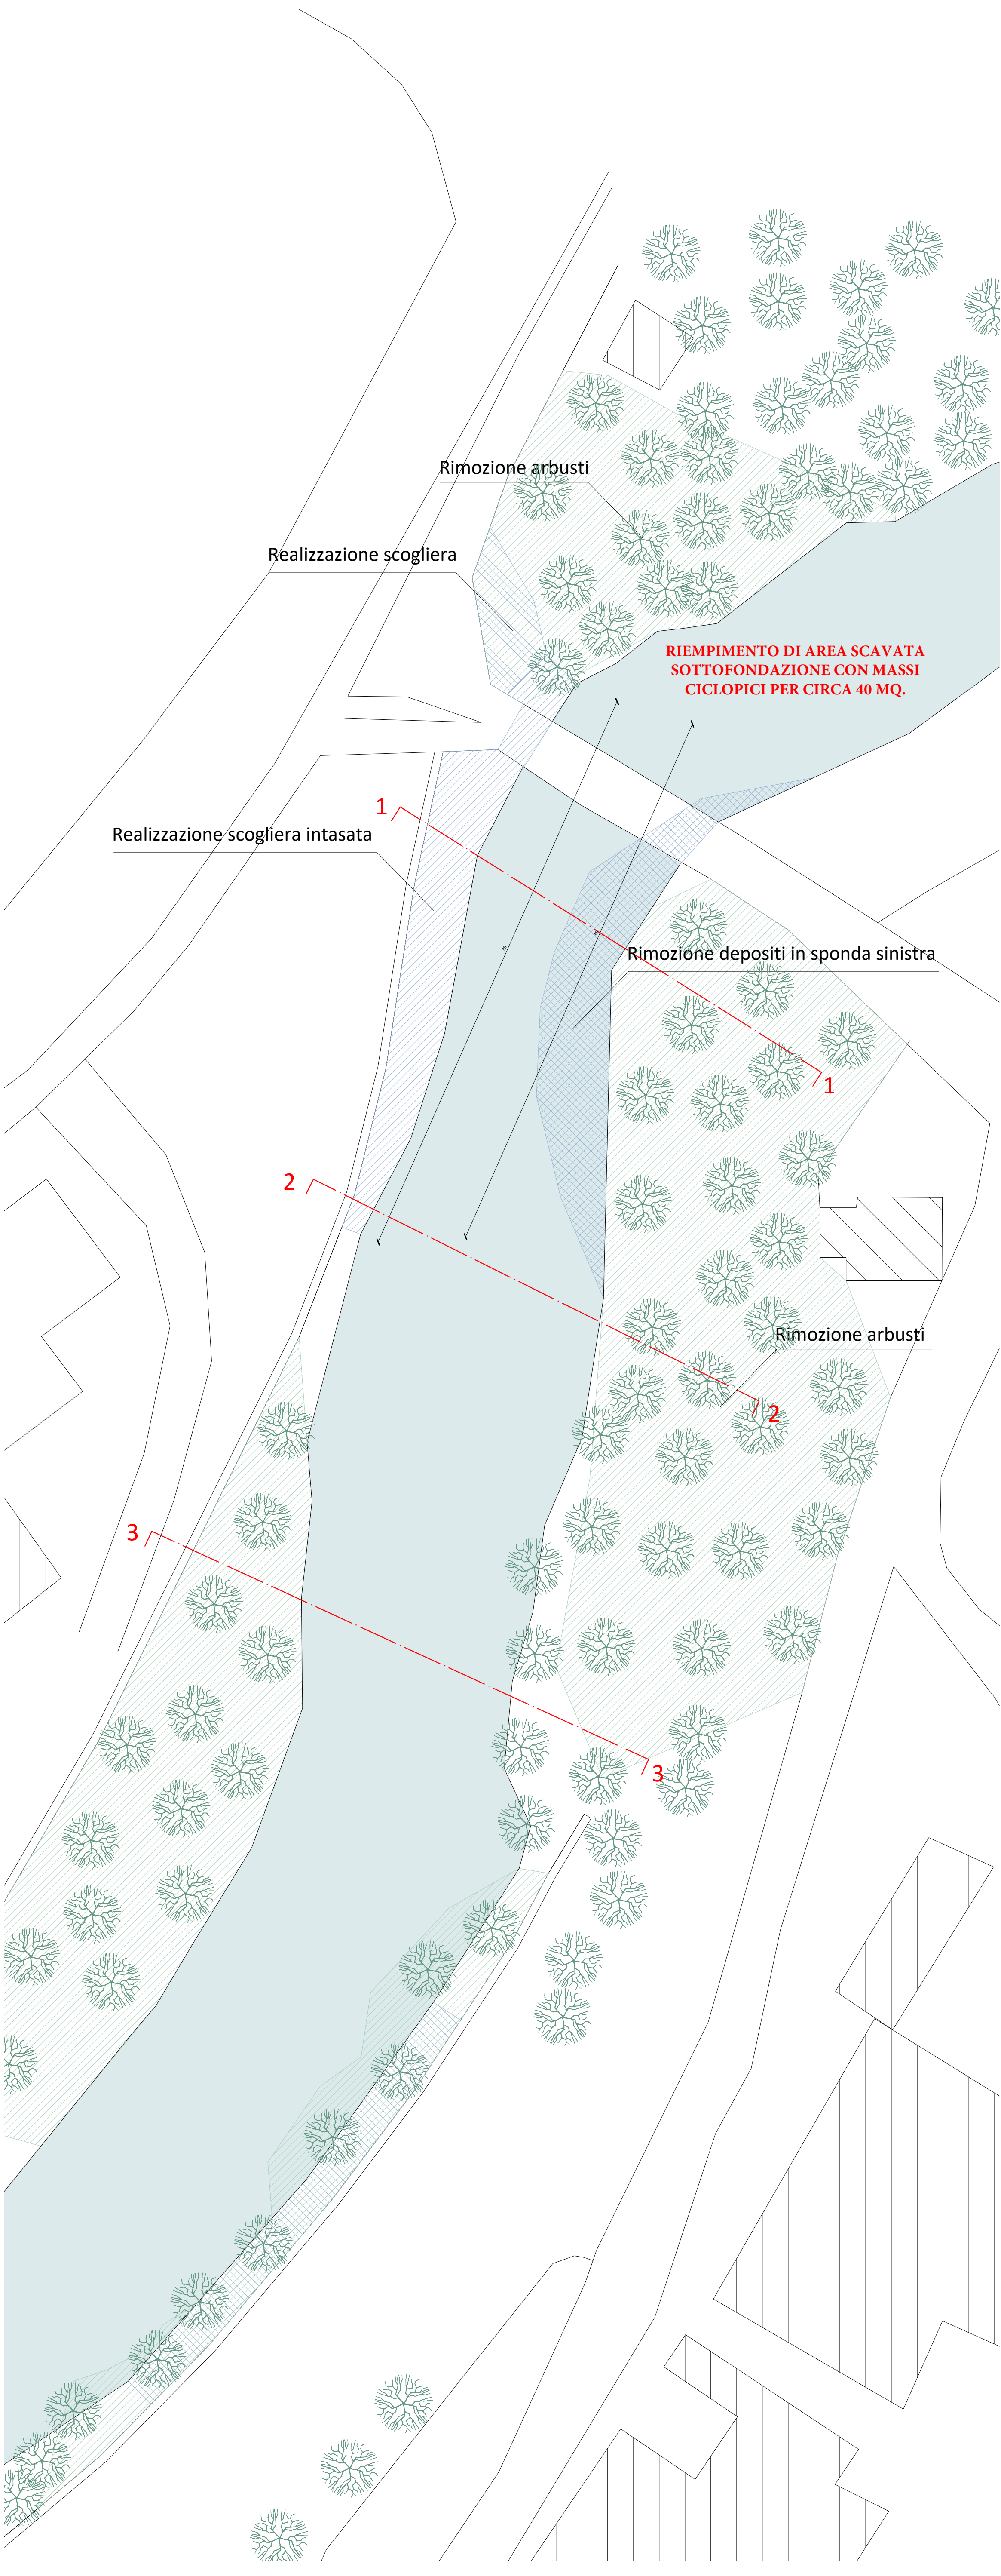


Planimetria di individuazione interventi - Scala 1:200

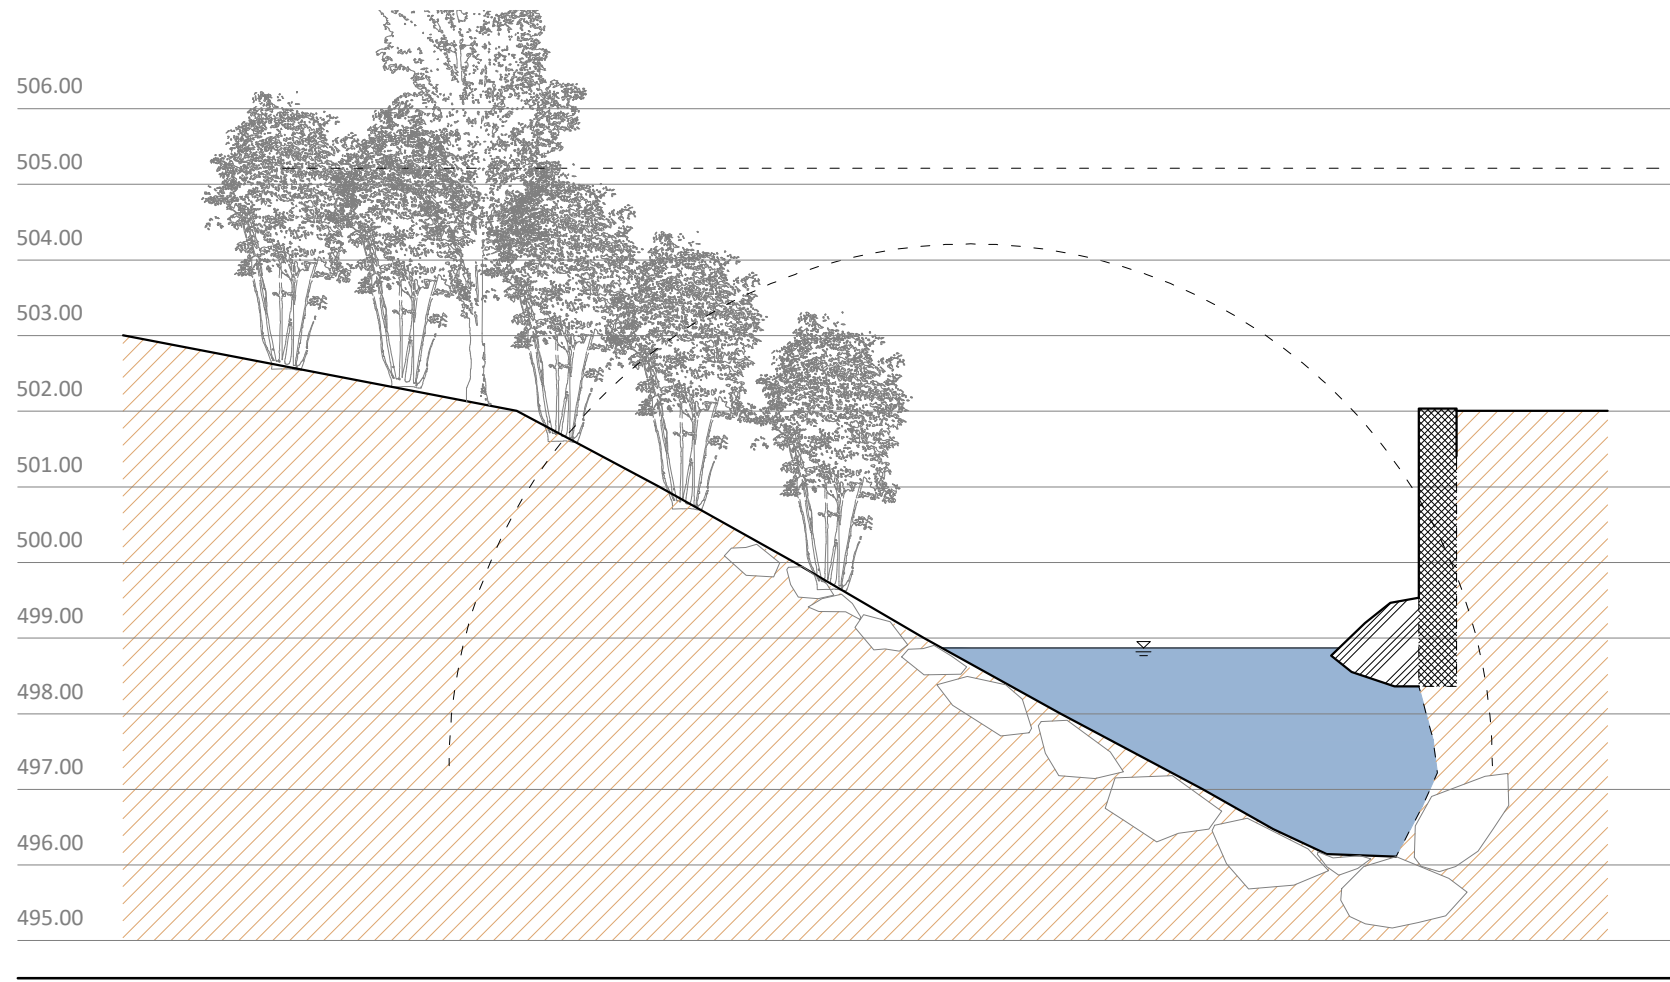


Sezione 1 allo stato di fatto - Scala 1:100

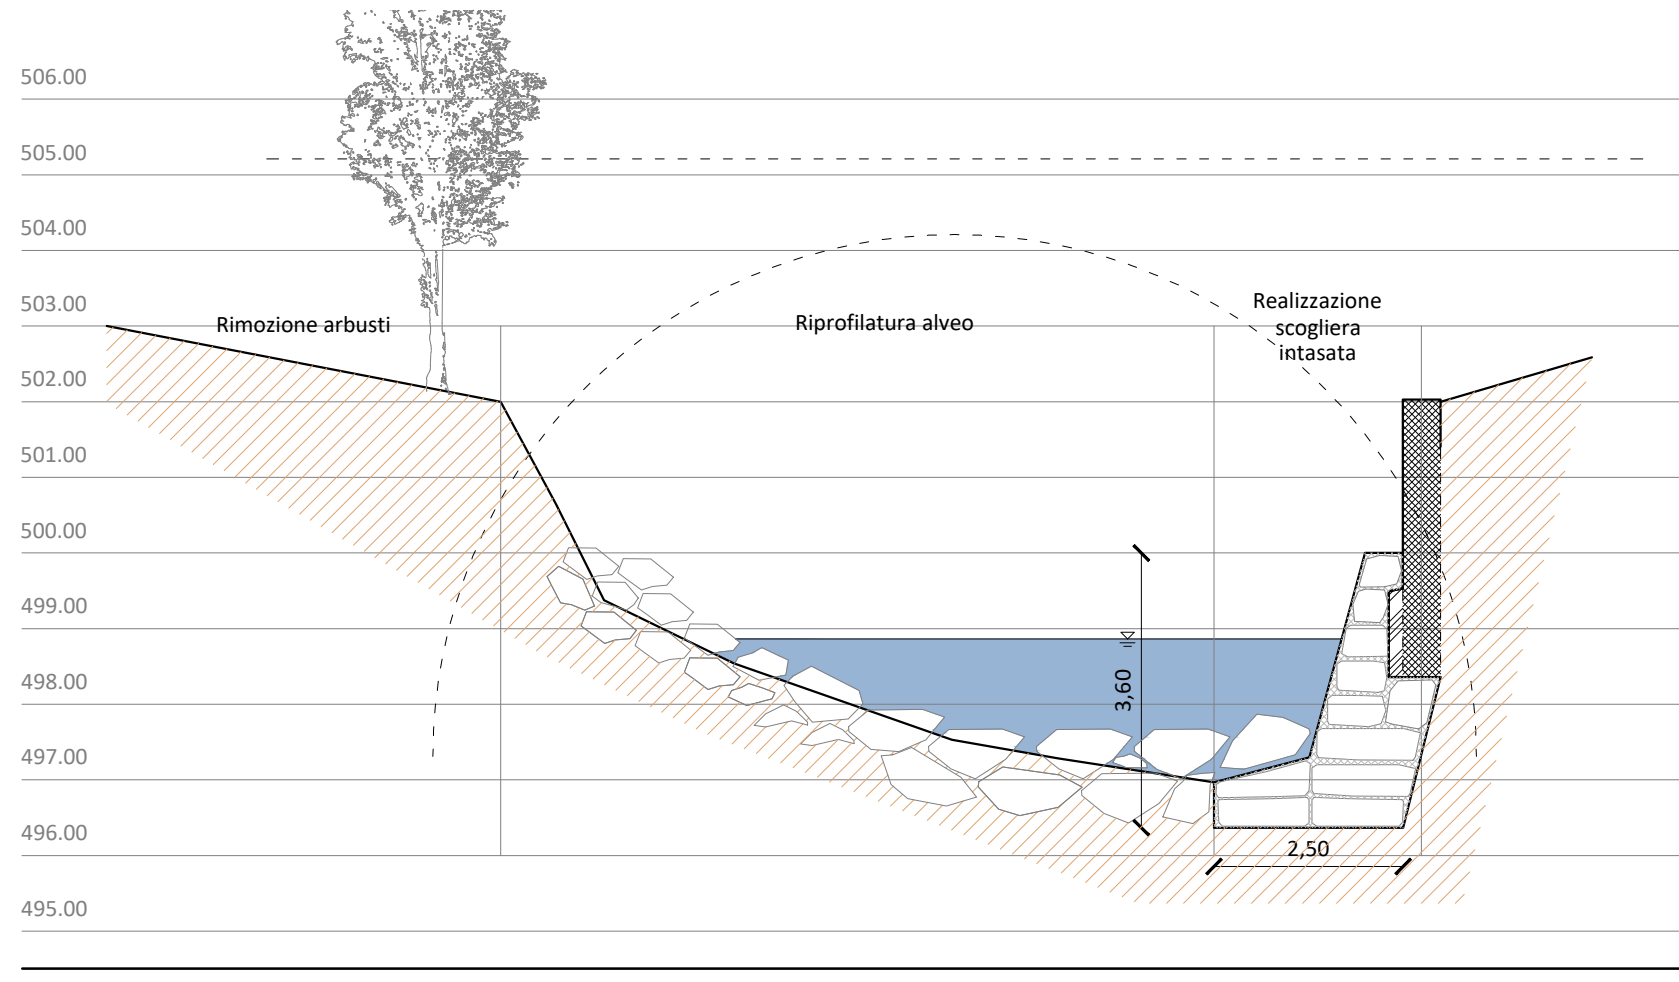


Sezione 1 allo stato di progetto - Scala 1:100

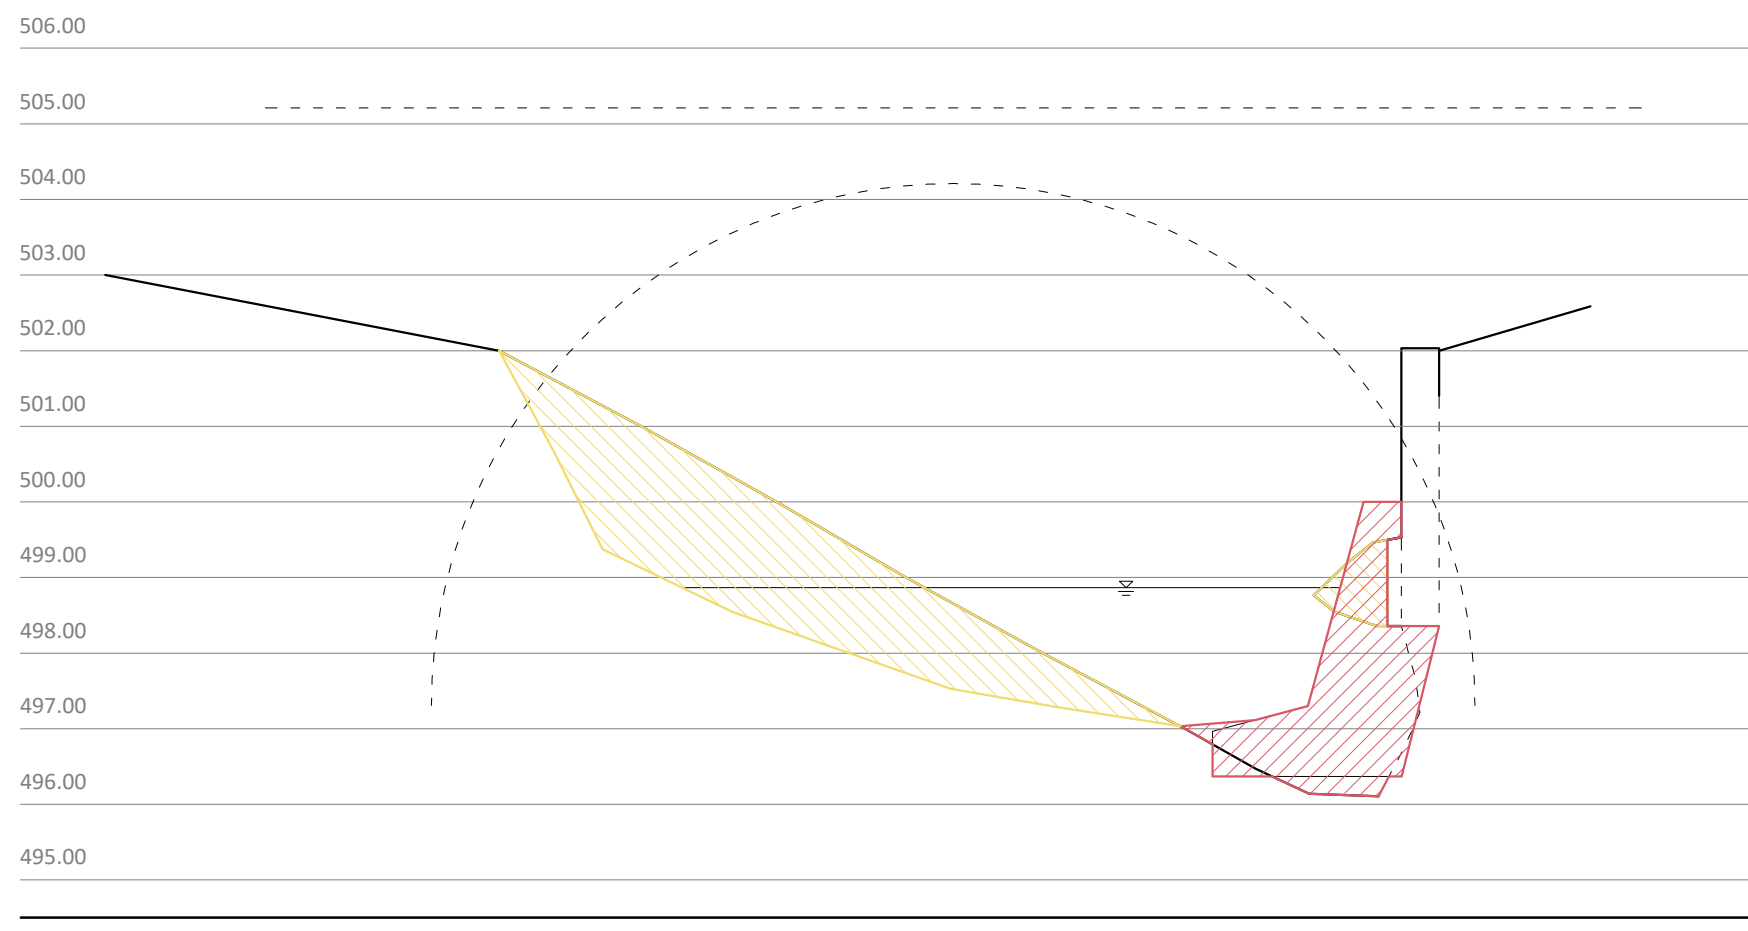


Sezione 1 - Confronto - Scala 1:100

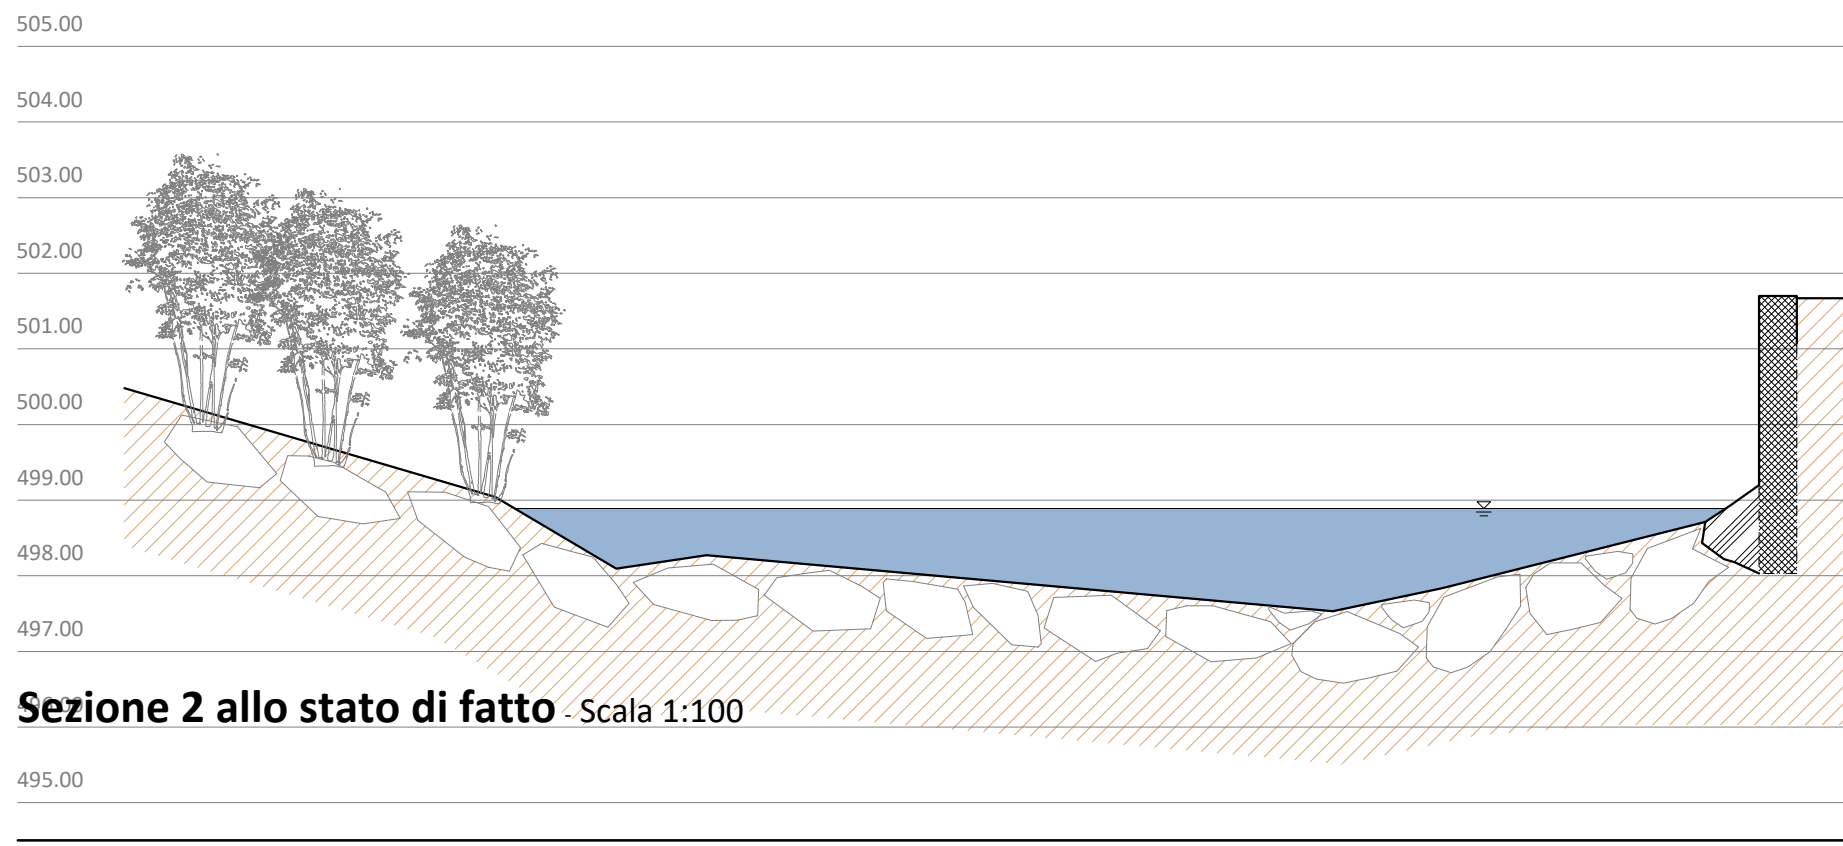


Sezione 2 allo stato di fatto - Scala 1:100

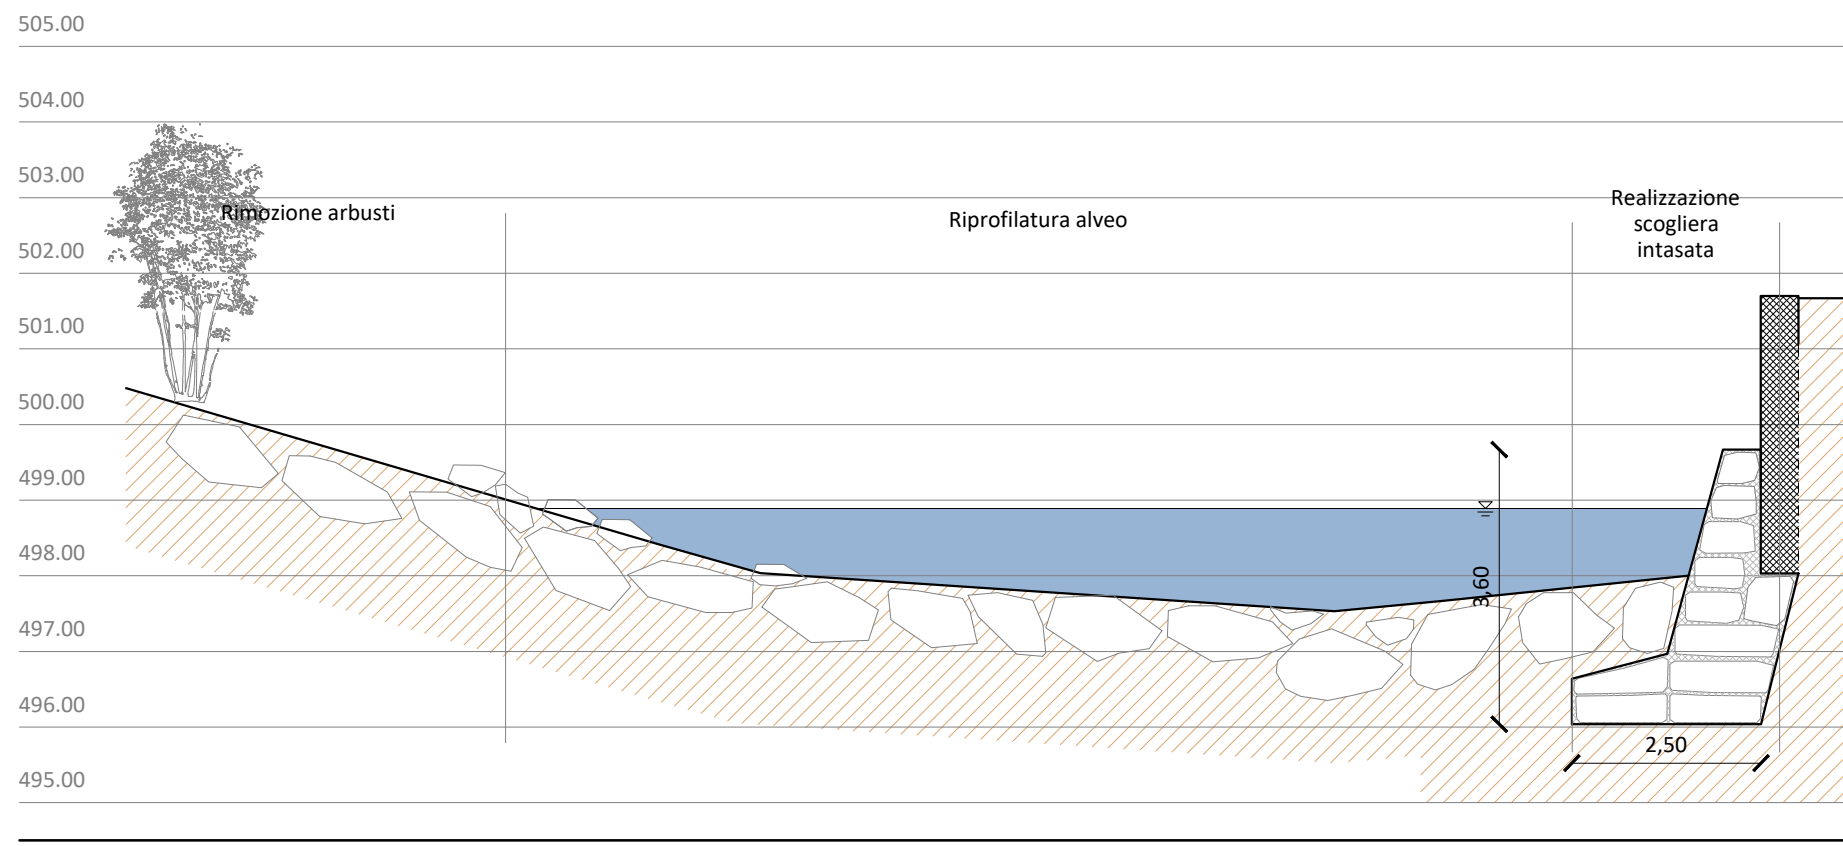


Sezione 2 allo stato di progetto - Scala 1:100

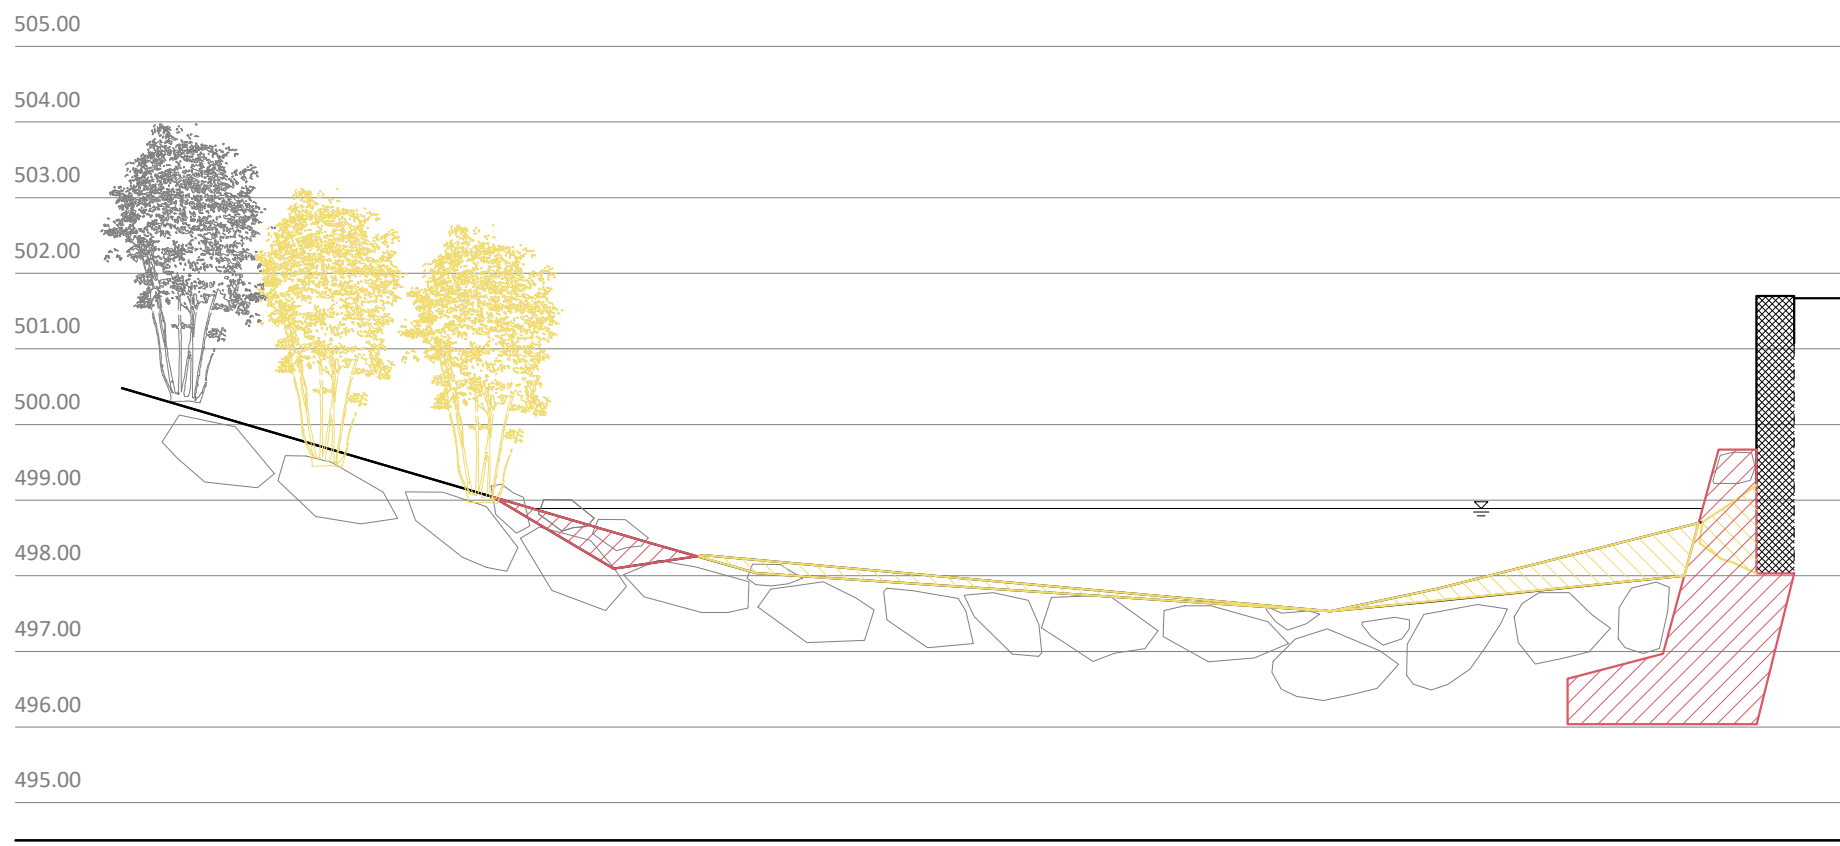


Sezione 2 - Confronto - Scala 1:100

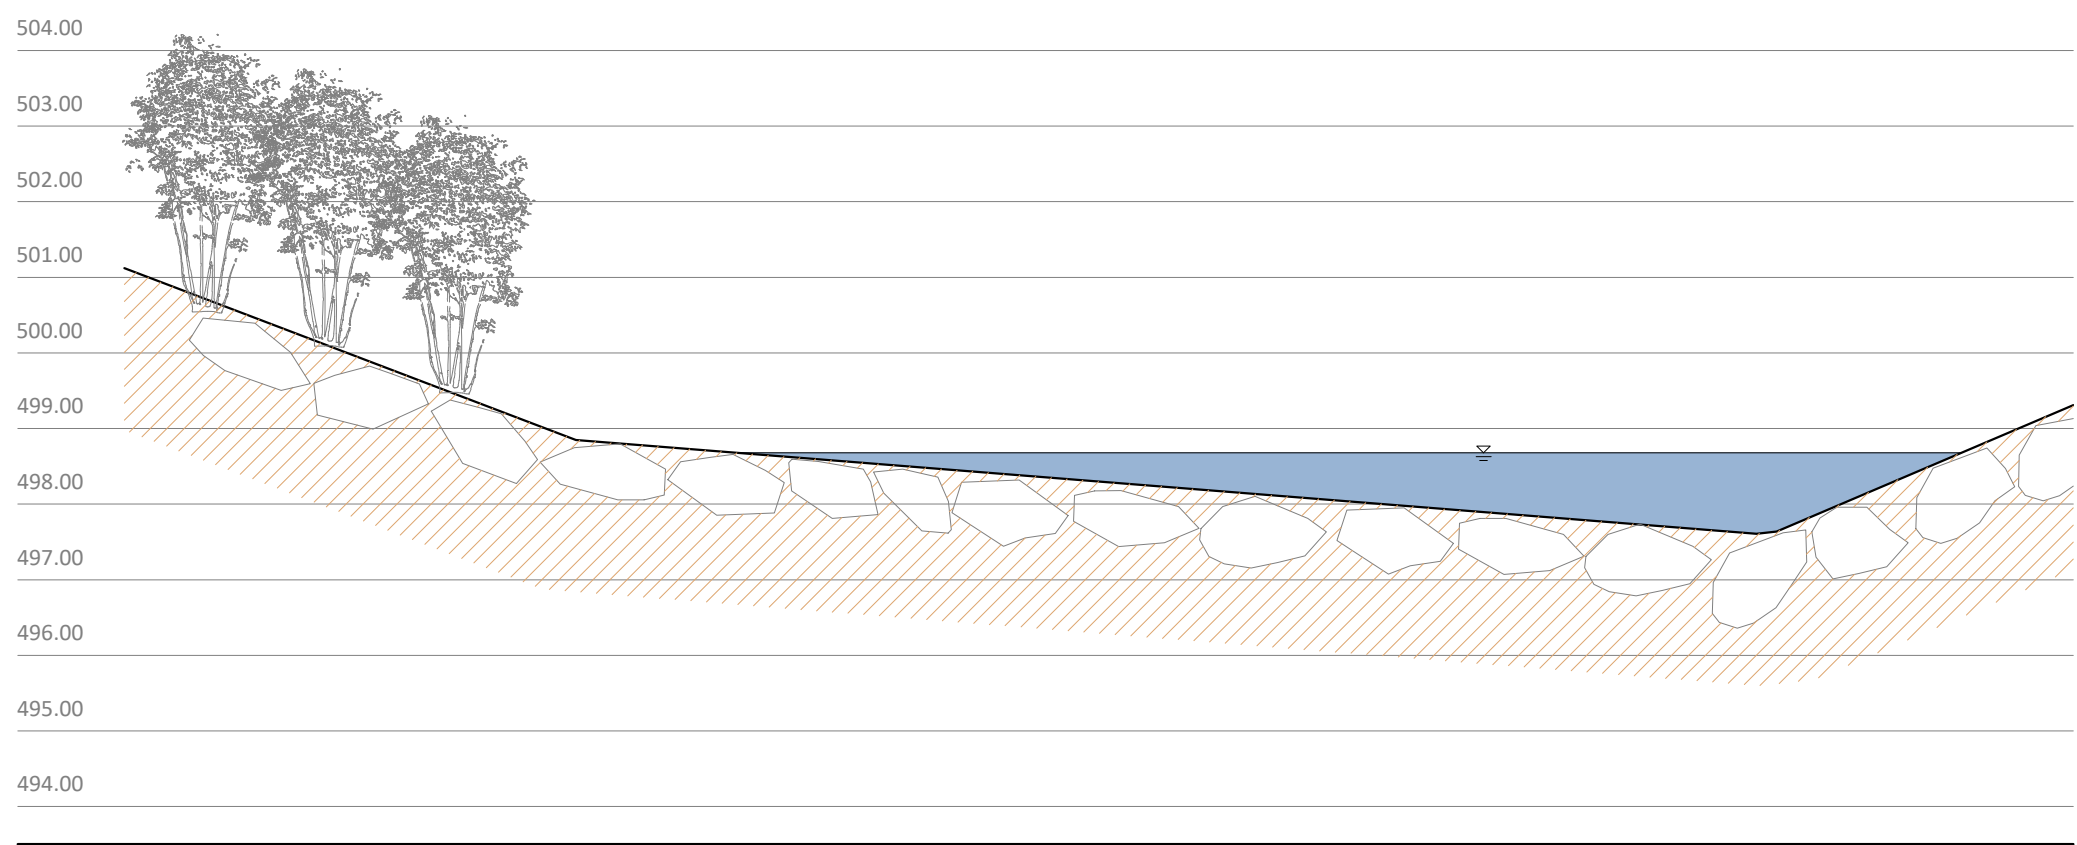

Sezione 3 allo stato di fatto - Scala 1:100

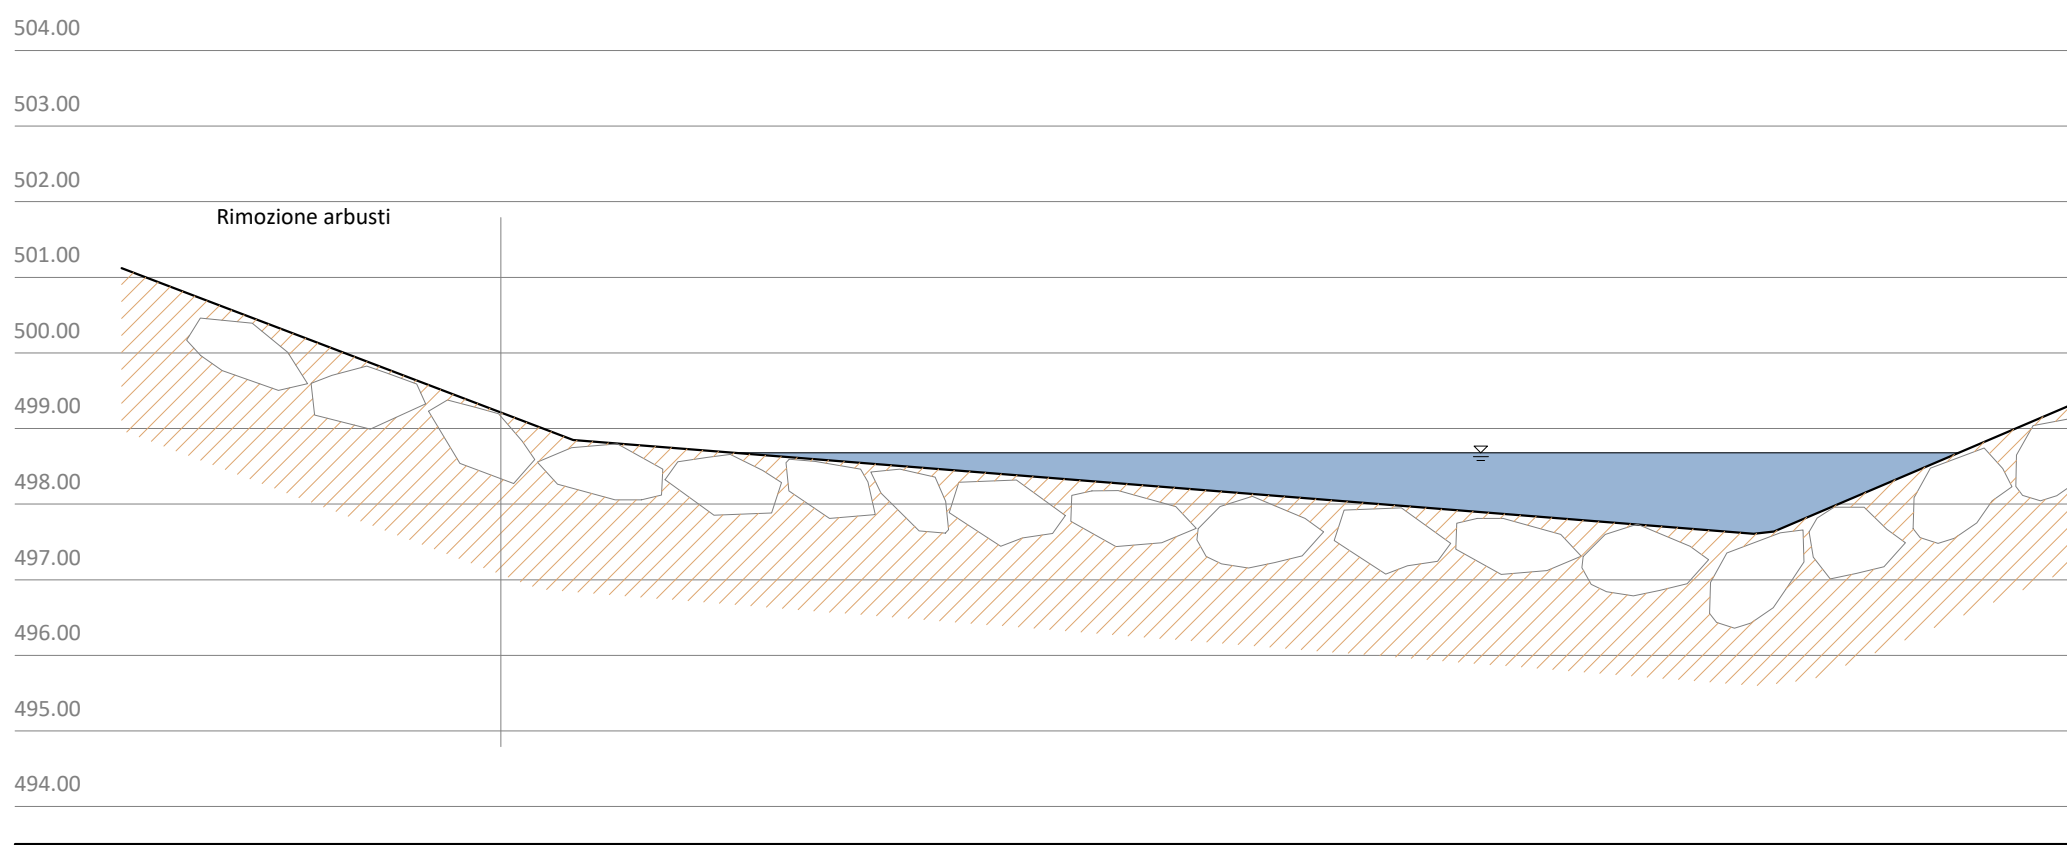

Sezione 3 allo stato di progetto - Scala 1:100

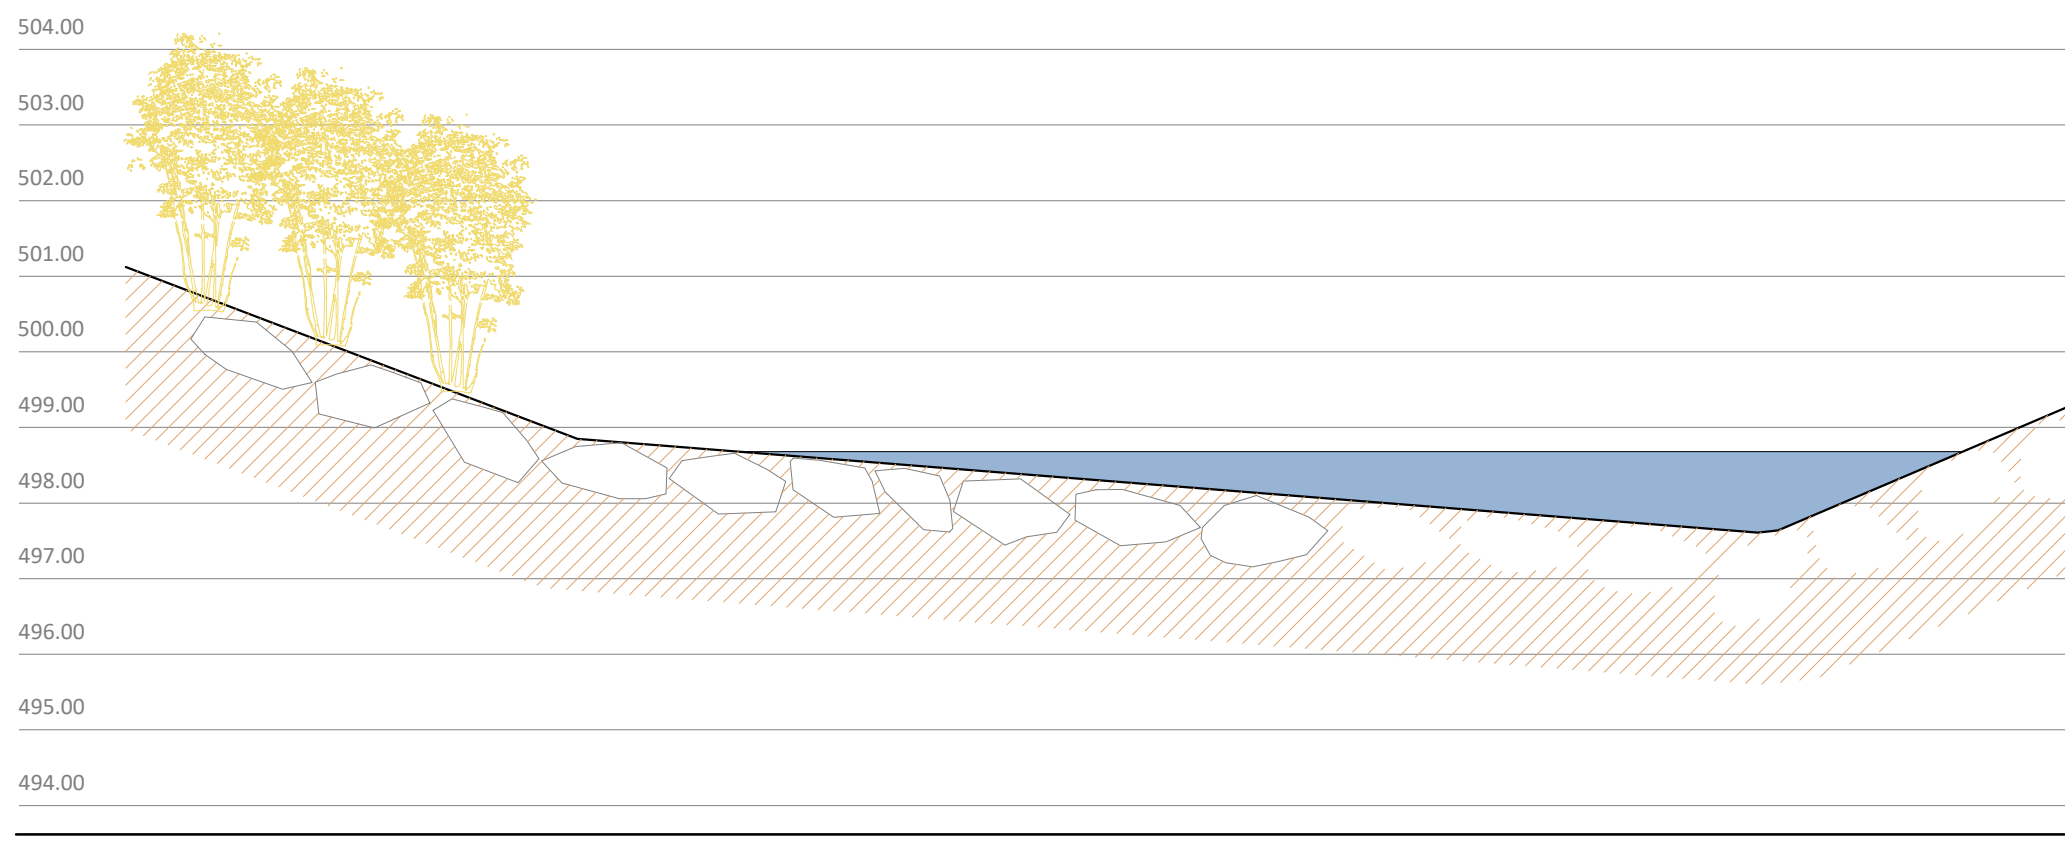

Sezione 3 - Confronto - Scala 1:100

Ente attuatore



Comunità Montana
di Valle Trompia

Realizzazione e rifacimento opere di
difesa spondale lungo il fiume Mella in
comune di Pezzaze, Marcheno, Sarezzo,
Villa Carcina (BS)

CUP C38B22000090002

R.U.P. Comunità Montana Valle Trompia - geom. Gianni Galeati

PROGETTO ESECUTIVO

Oggetto	Tavola stato di progetto intervento I - Pezzaze	Tavola
Scala	-	V_05
Data	Gennaio 2025	

GRUPPO DI PROGETTAZIONE



SEVAT
SERVIZI VALLE TROMPIA SRL

COORDINAMENTO PROGETTAZIONE E
PROG. ARCHITETTONICO
Arch. Fabrizio Veronesi
Direttore Tecnico Se.Va.T.

RESPONSABILE DI COMMESSA E PROGETTISTA
Geom. Alessandro Gatta

RESPONSABILE SICUREZZA
Ing. Matteo Manenti

PARTNER DI PROGETTO

INGEGNERIA IDRAULICA E STRUTTURE:
Ing. Nicola Lefrinc - Studio Tecnico Associato HABITAT 2.0

GEOLOGO: Dott. Geol. Mauro Zubani
Piazza Benito Fontana Rossa, 3 - 25062 Concesio (BS)

Attoe finanziata con D.G.r. 11 aprile 2022 - n. XI/6273 Programma 2022 - 2024 di interventi urgenti e prioritari per la difesa del suolo e la
mitigazione dei rischi idrogeologici del territorio lombardo nonché opere per la riduzione degli impatti negativi derivanti dalle alluvioni (Direttiva
2007/60/CE)