


SEZIONI DEL TERRENO Scala 1:100

SEZIONE P1

SCALA LUNGHEZZE 1 : 100
SCALA ALTEZZE 1 : 100

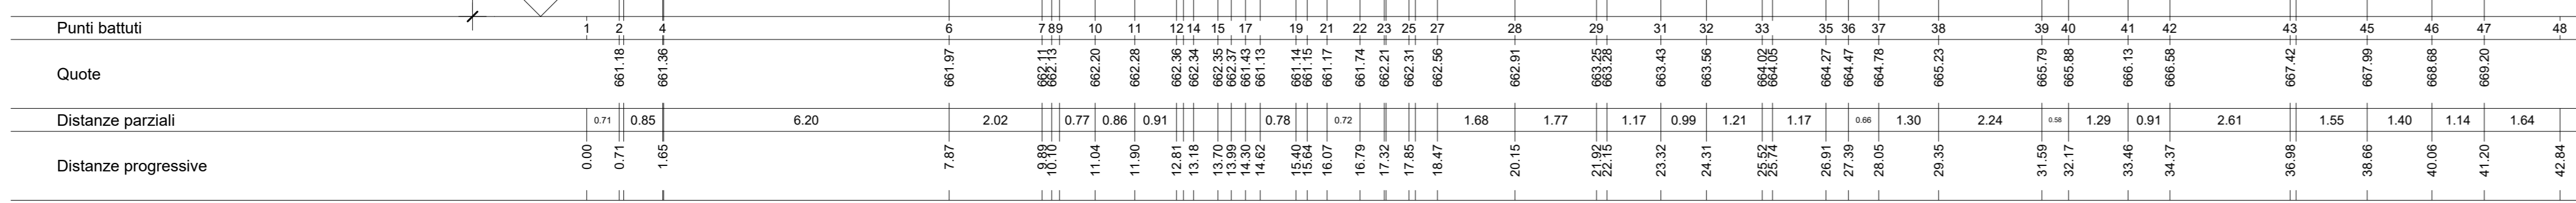

SEZIONE 1-1

SCALA LUNGHEZZE 1 : 100
SCALA ALTEZZE 1 : 100

