




SEZIONE A-A  
Scala (1:50)

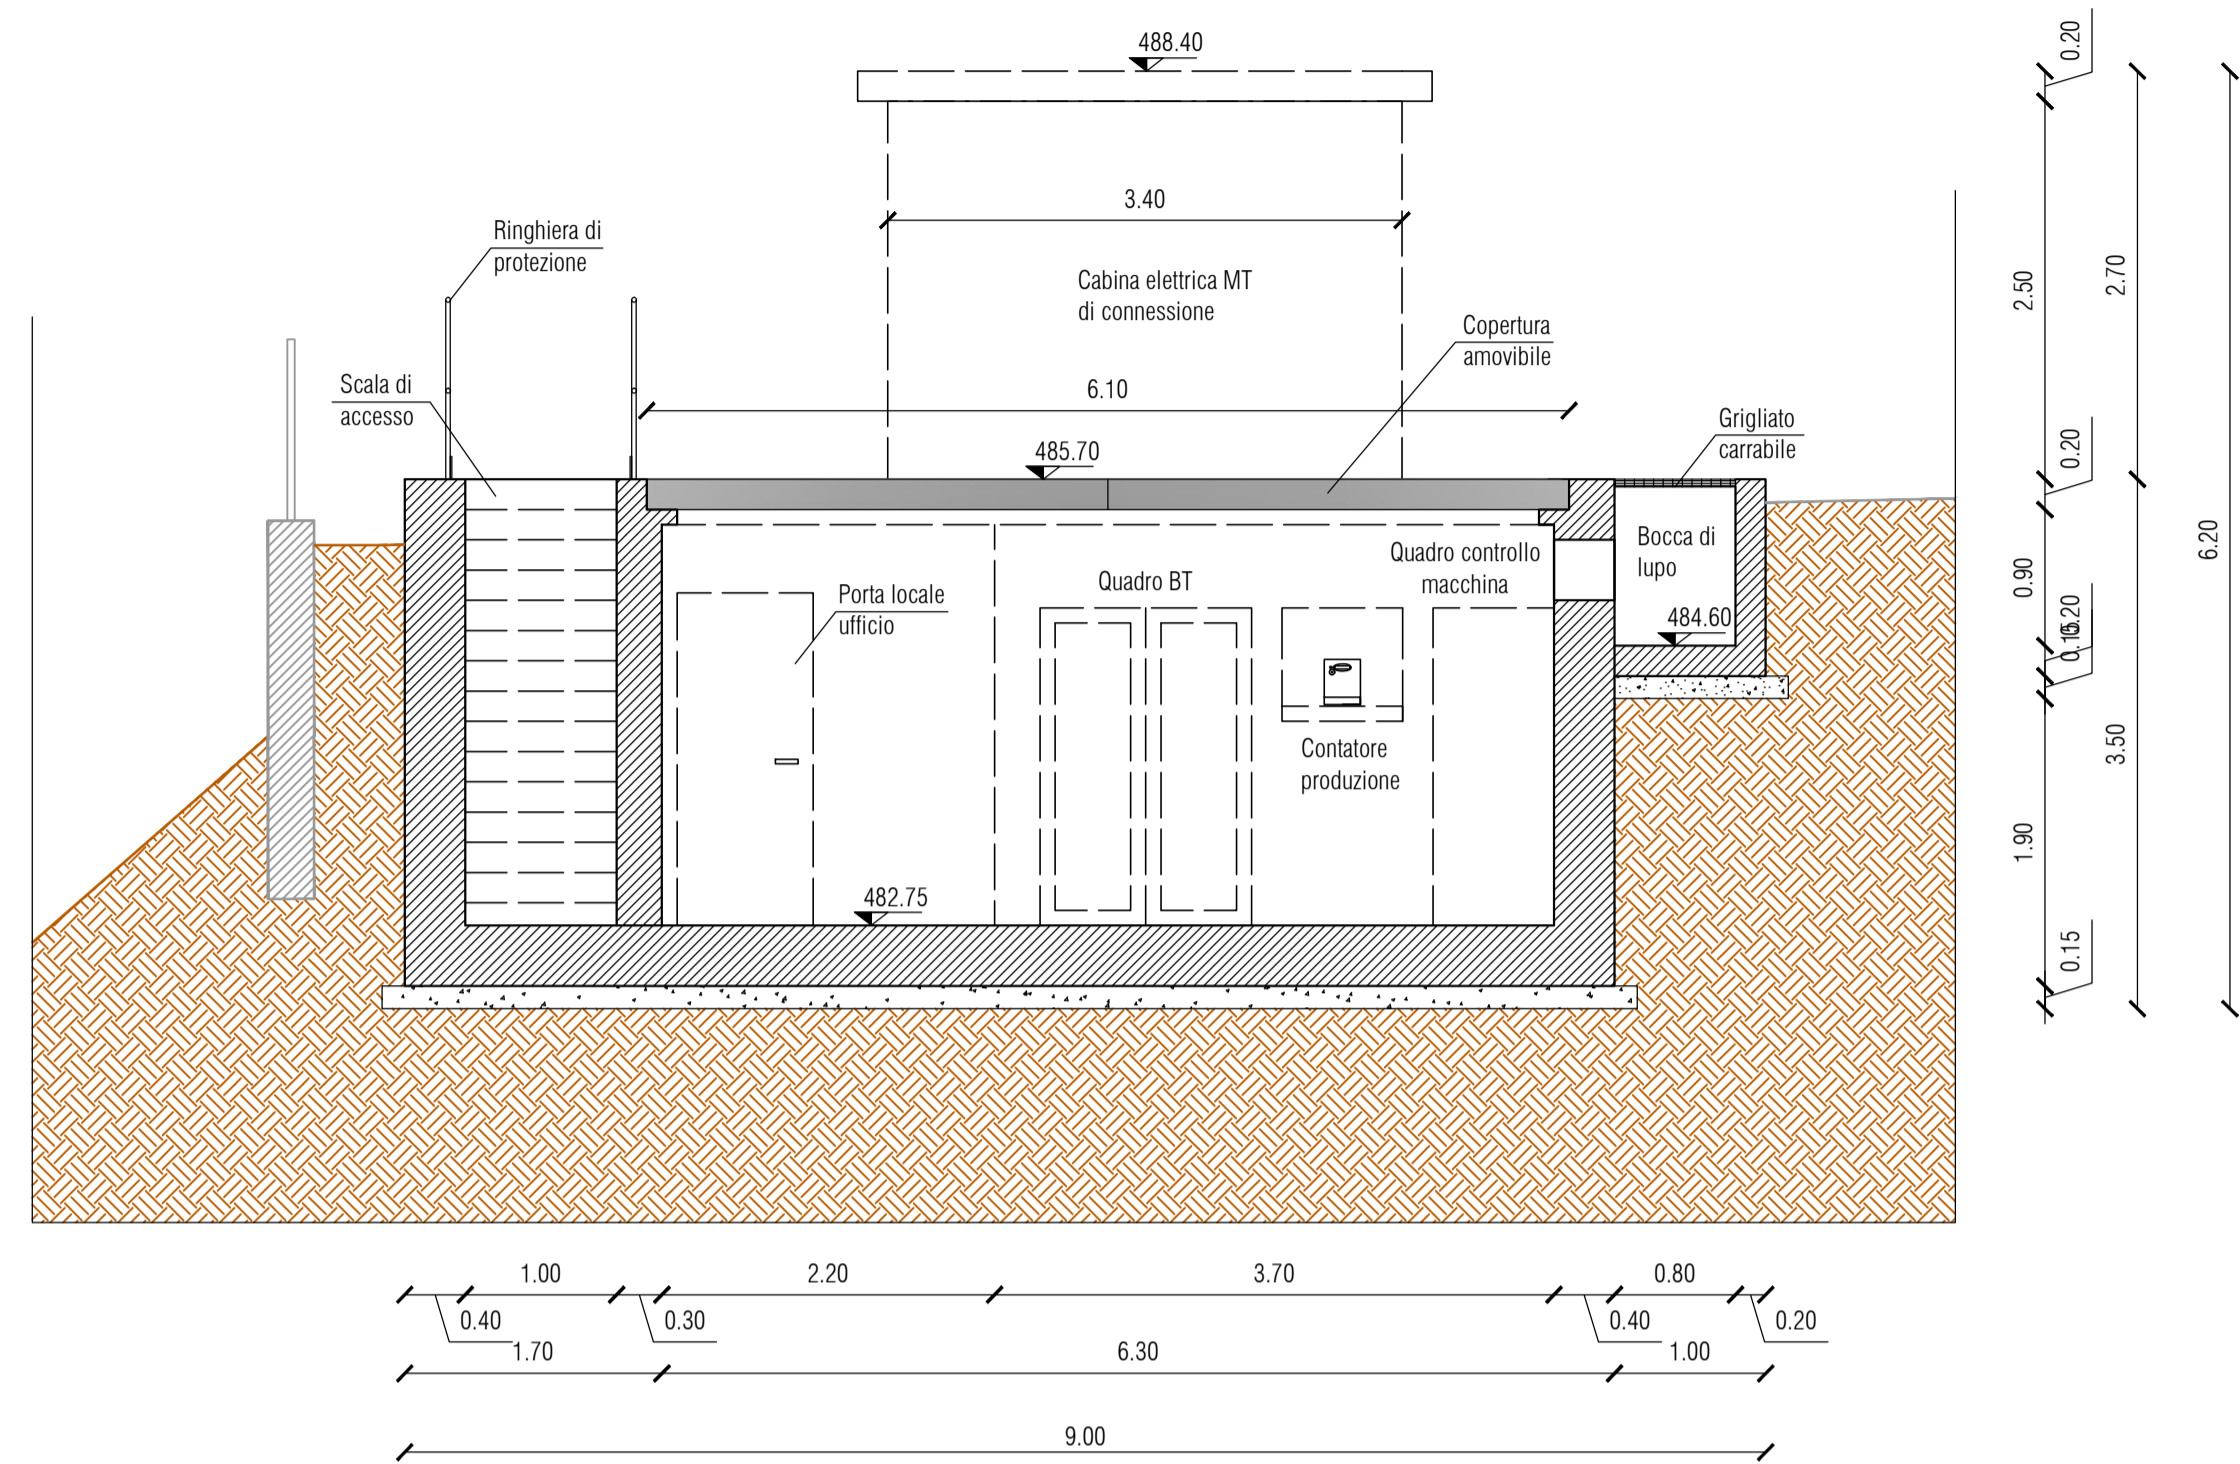

SEZIONE B-B  
Scala (1:50)

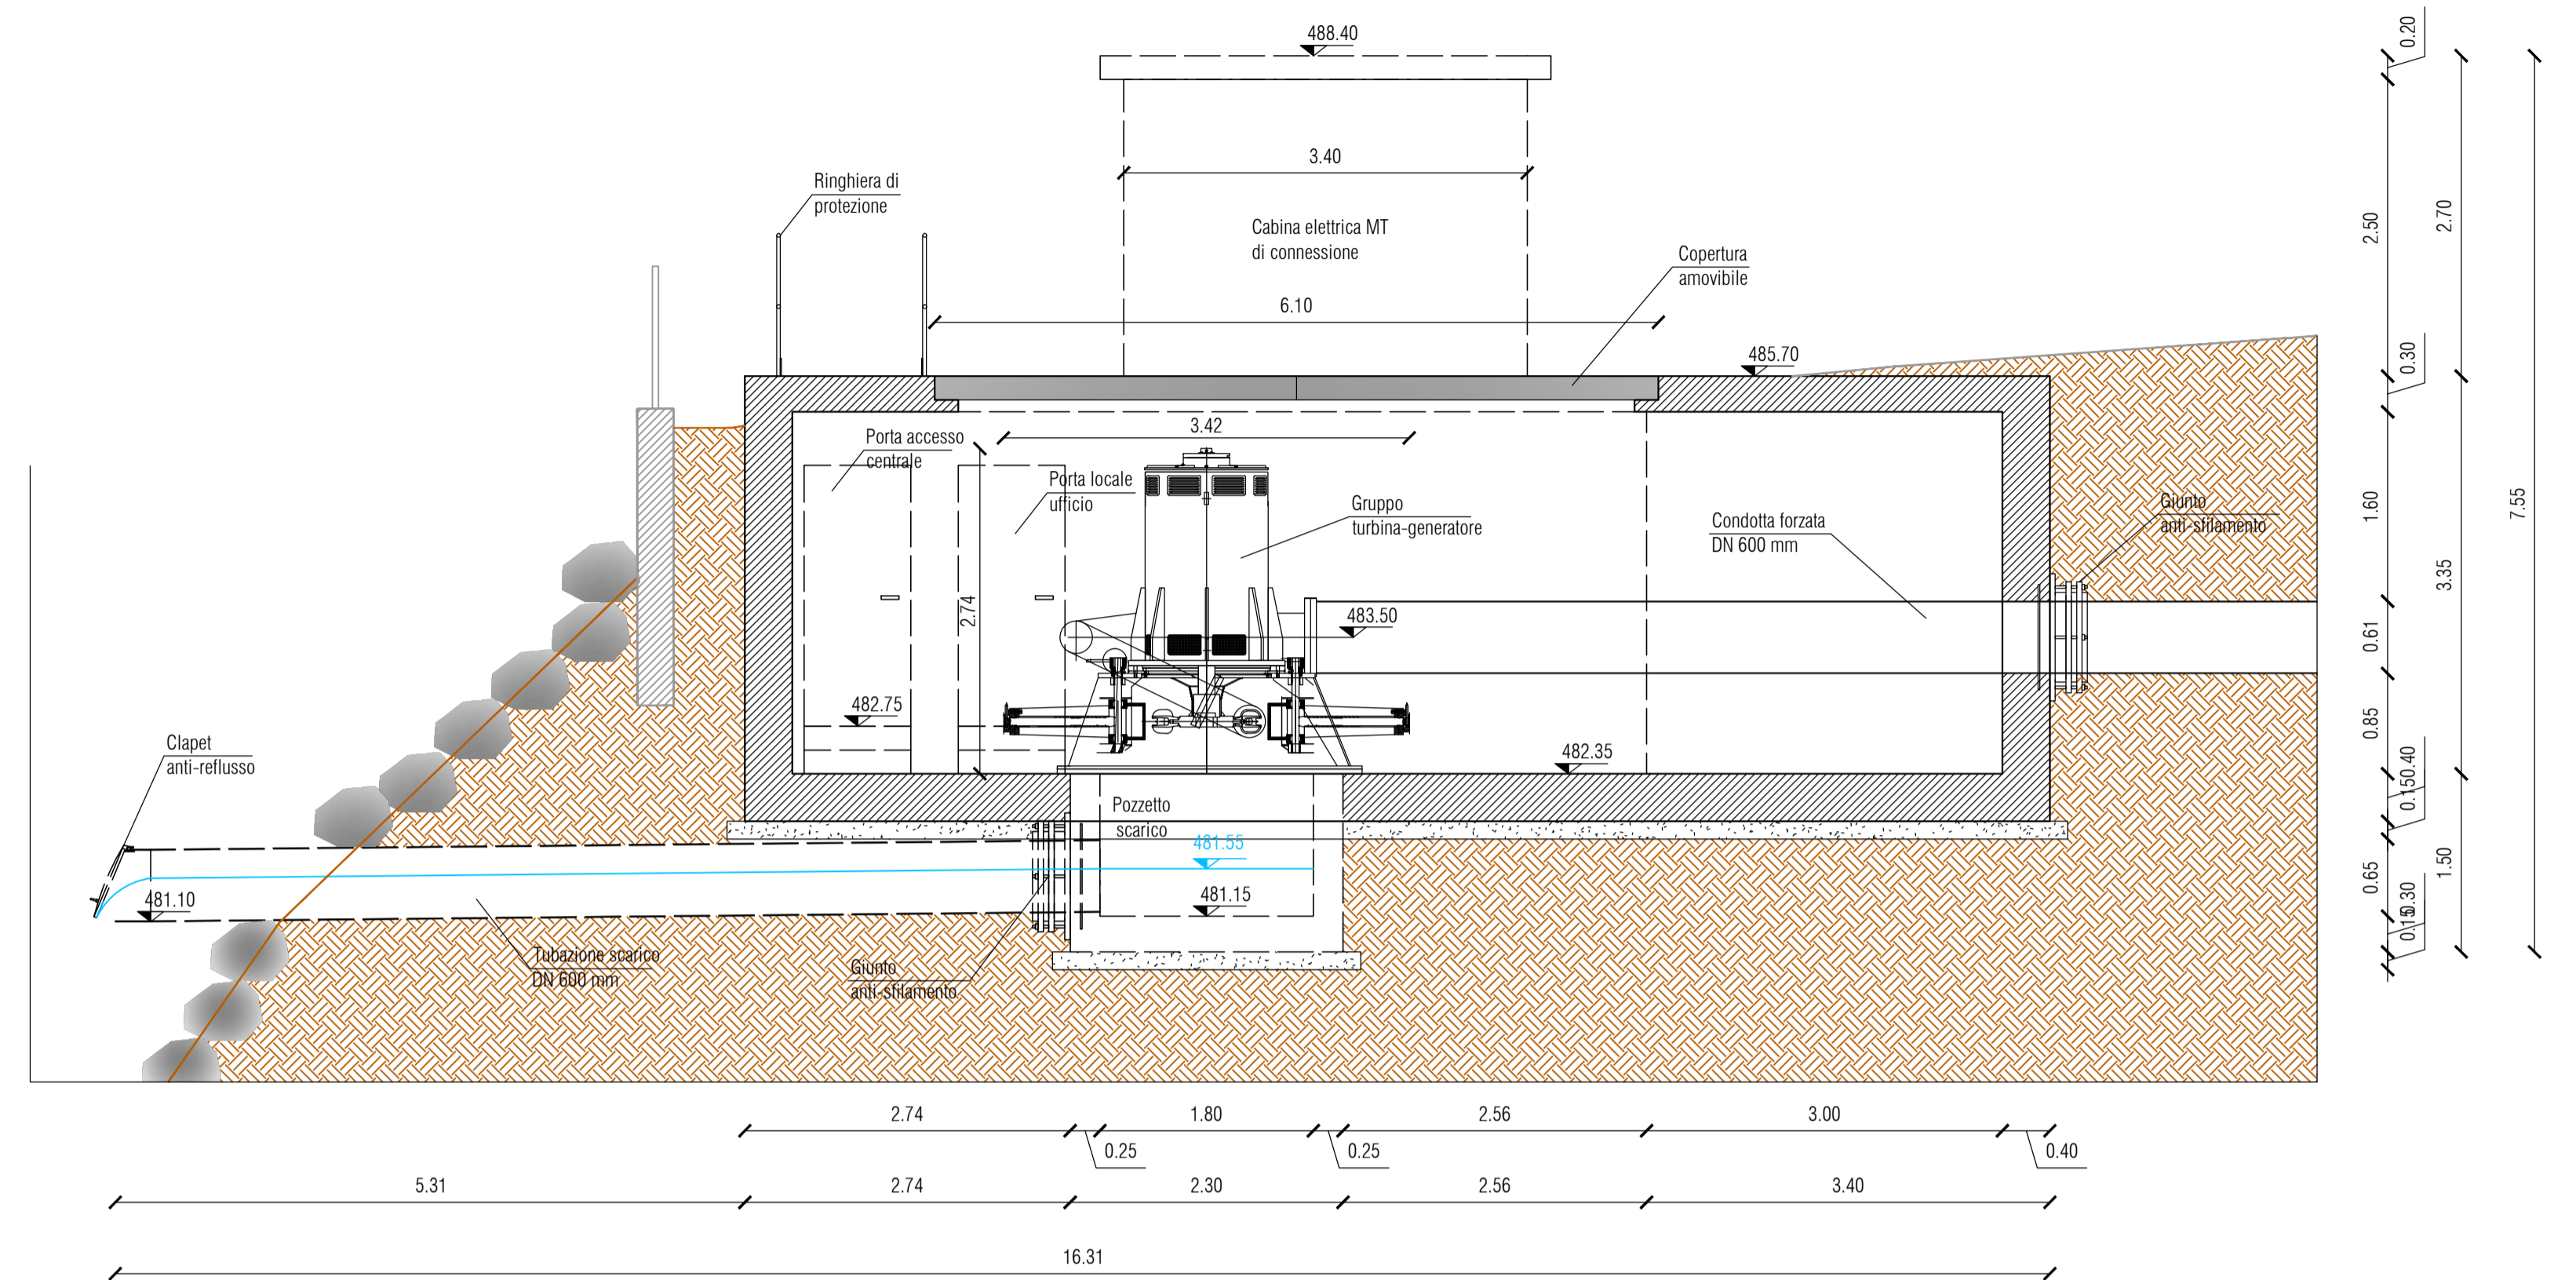

SEZIONE C-C  
Scala (1:50)

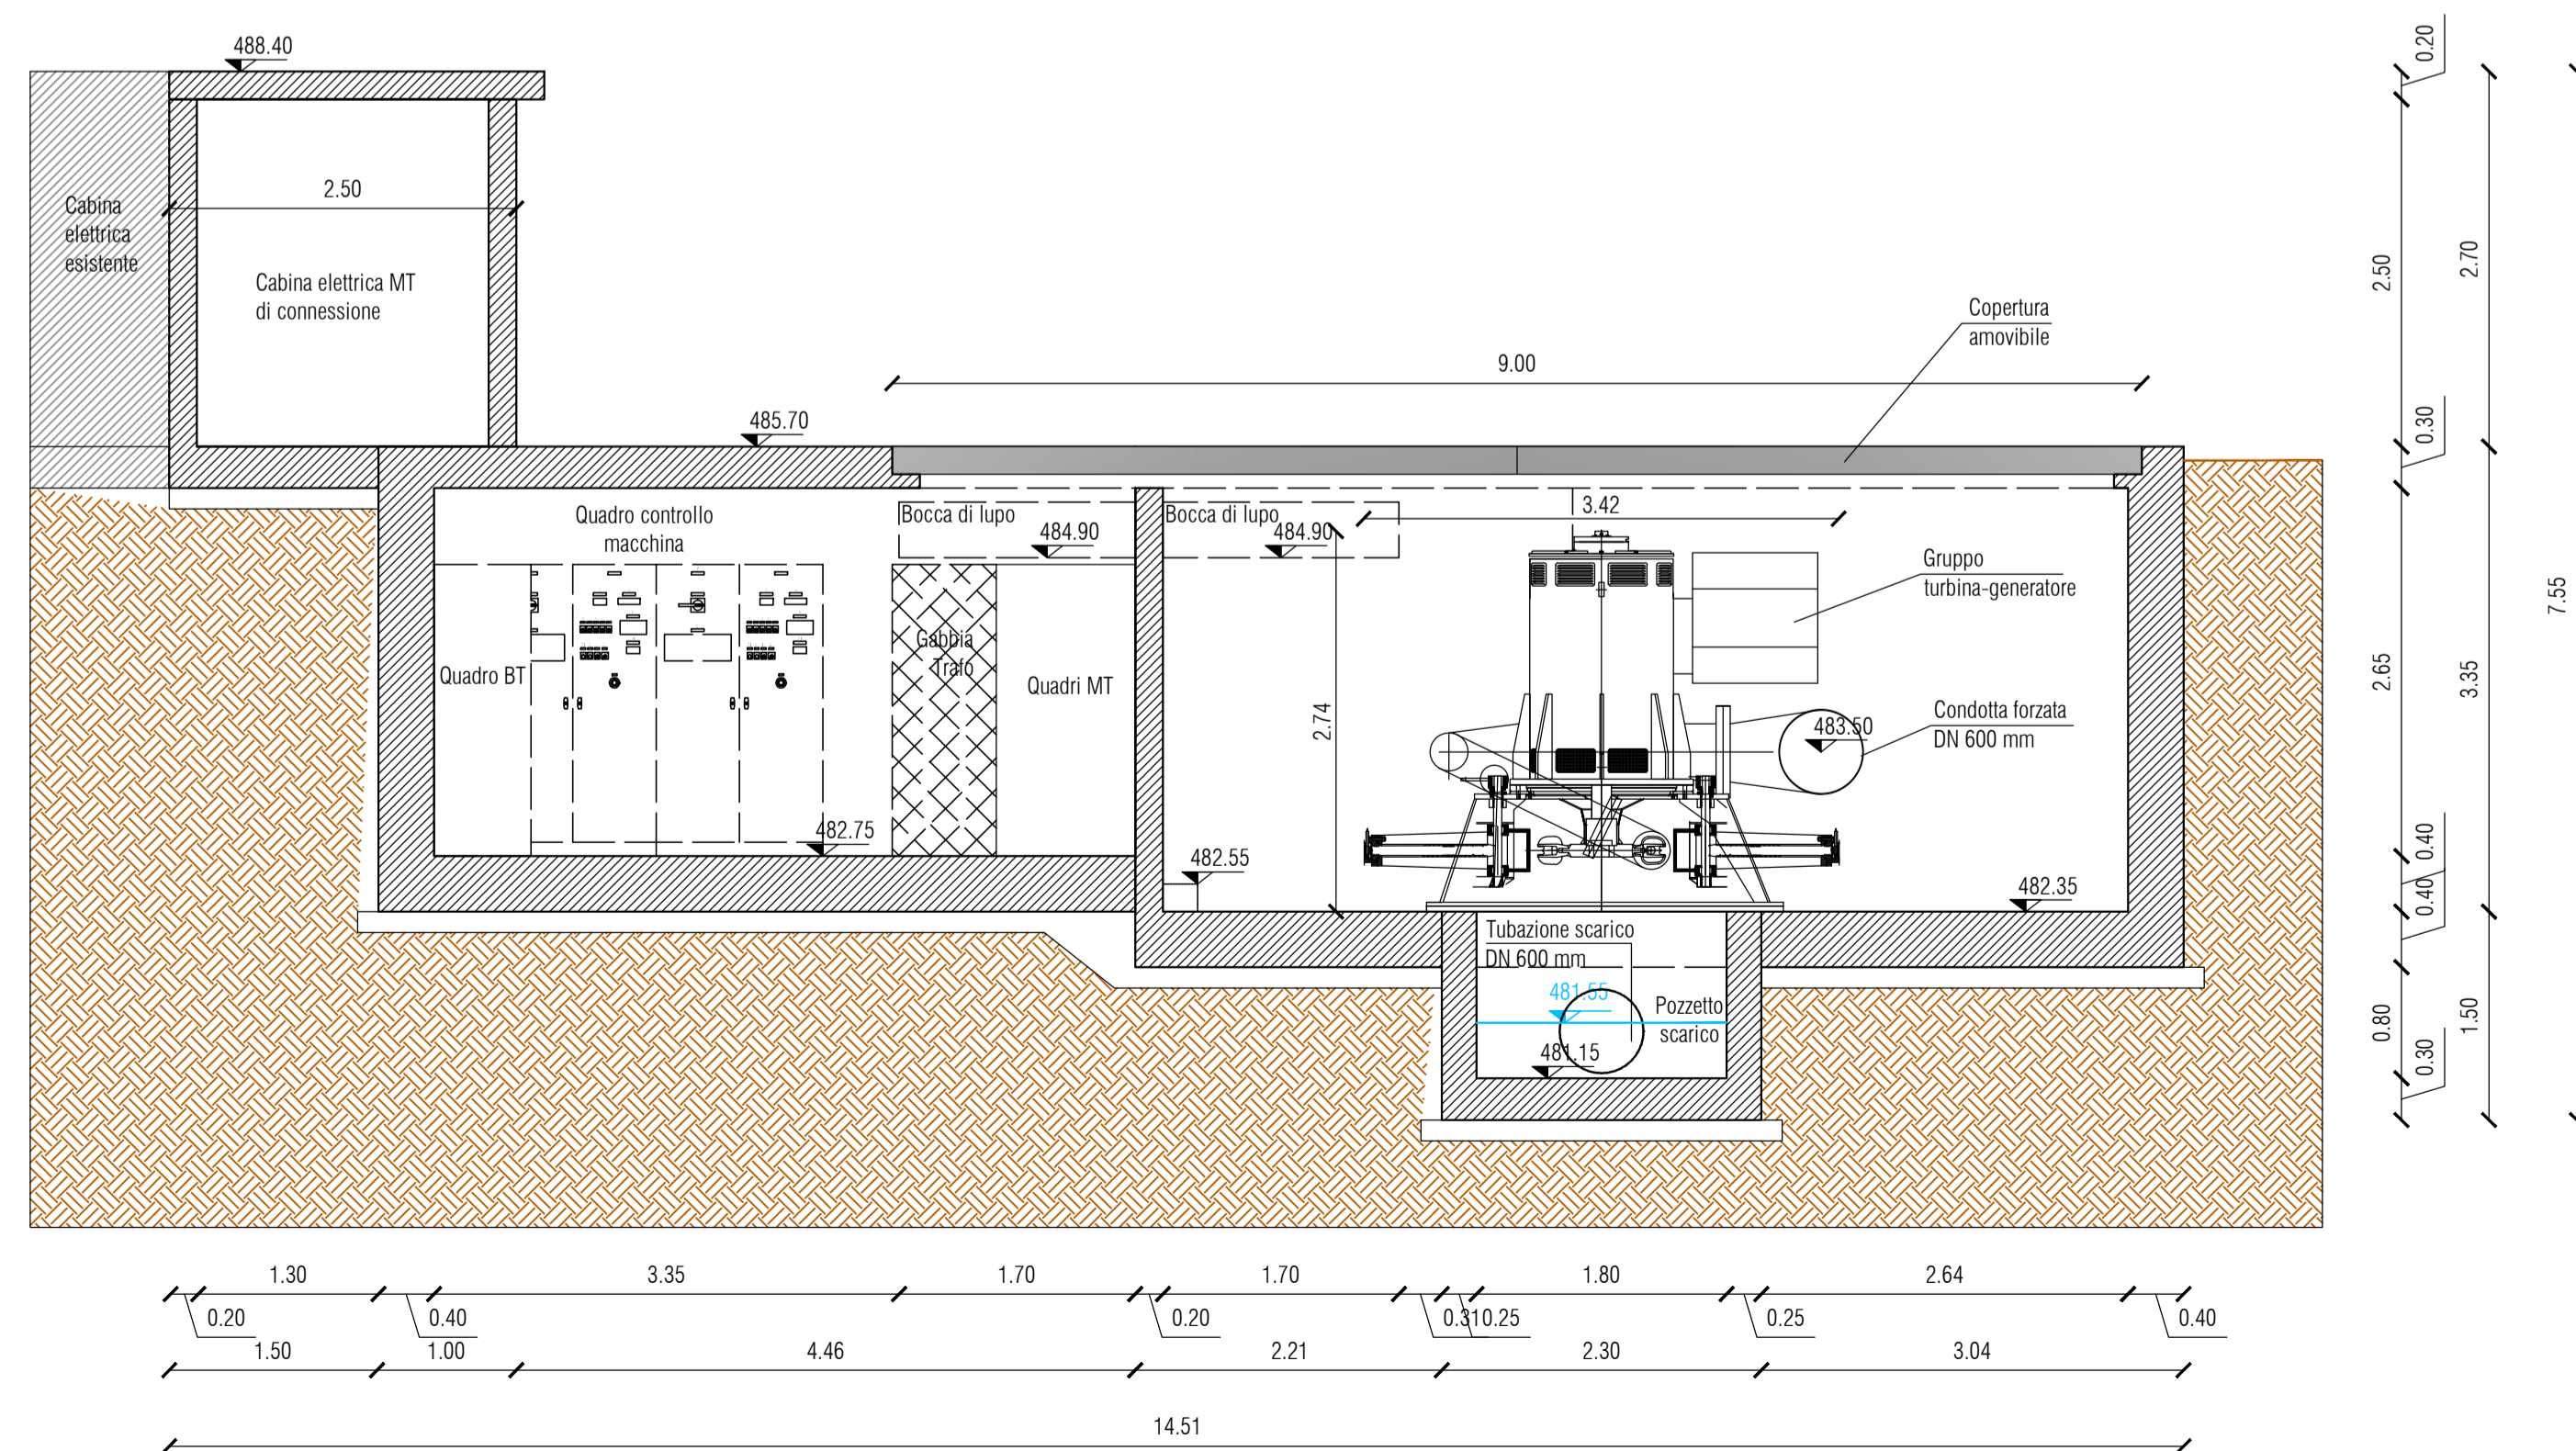

IMPIANTO IDROELETTRICO DI TAVERNOLE SUL MELLA  
Comuni di Tavernole Sul Mella e Marmentino  
Provincia di Brescia

Oggetto:  
Domanda di Autorizzazione Unica ex art. 12 D. Lgs. 387/2003

Richiedente:  
TAVERNOLE IDROELETTRICA S.R.L.

Documentazione di progetto:  
Stato di progetto - Dettaglio centrale di produzione pt. 2

**TAV.13  
B**

Scala:  
1:50

EMMISSIONE	PRESENTAZIONE		REVISIONE 1		REVISIONE 2	
	Data	Sigla	Data	Sigla	Data	Sigla
Redazione	Ott. 2016	AG	Lug. 2018	AG		
Verifica	Ott. 2016	MT	Lug. 2018	MT		
Controllo	Ott. 2016	MT	Lug. 2018	MT		

Timbro e firma dei professionisti responsabili:



Elaborazione: C.RESCO soc. coop. soc.

