


SEZIONE 14-14

SCALA DISTANZE 1:100  
SCALA ALTEZZE 1:100

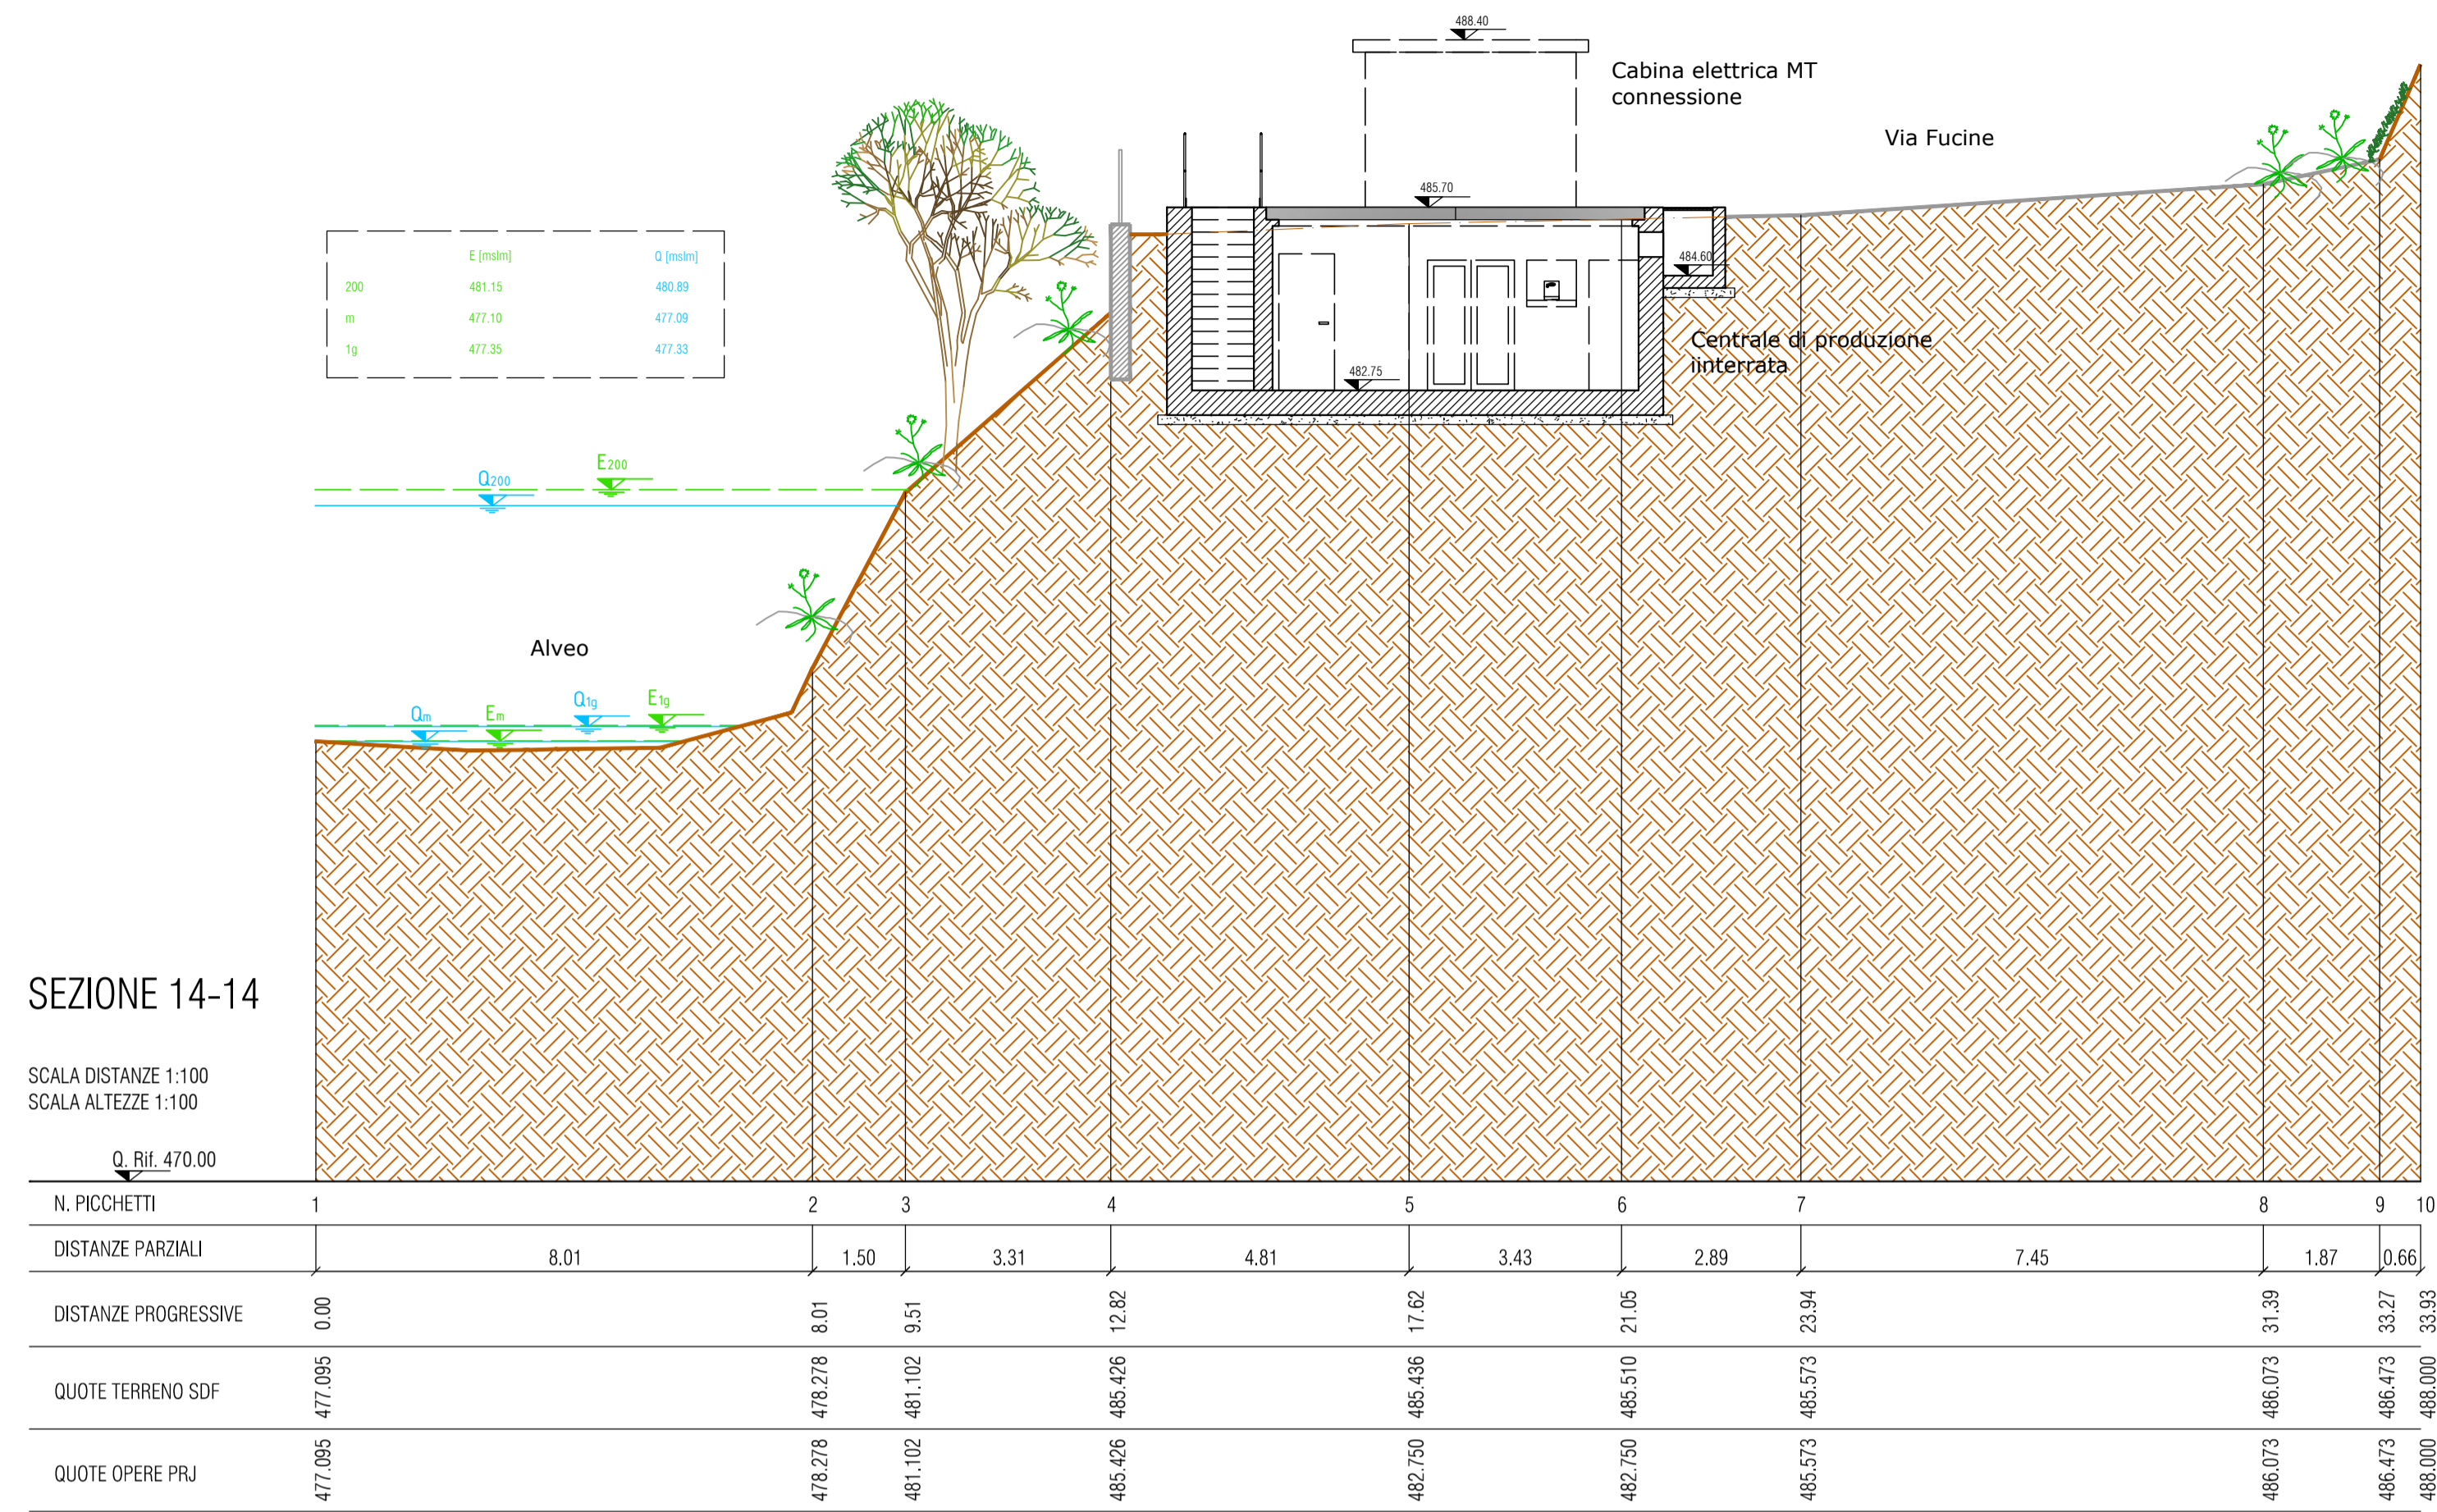


**LEGENDA**

- Qm: livello idrico associato alla portata media naturale
- Em: livello di energia associato alla portata media naturale
- Q200: livello idrico associato alla portata bicentenaria
- E200: livello di energia associato alla portata bicentenaria

**NOTA:**  
Le sezioni 1-1, 2-2 e 3-3, riportate in planimetria e nel progetto di Ottobre 2016, non sono state incluse nella presente versione progettuale in quanto non più pertinenti in seguito alla modifica della posizione della centrale di produzione.

SEZIONE 15-15

SCALA DISTANZE 1:200  
SCALA ALTEZZE 1:200

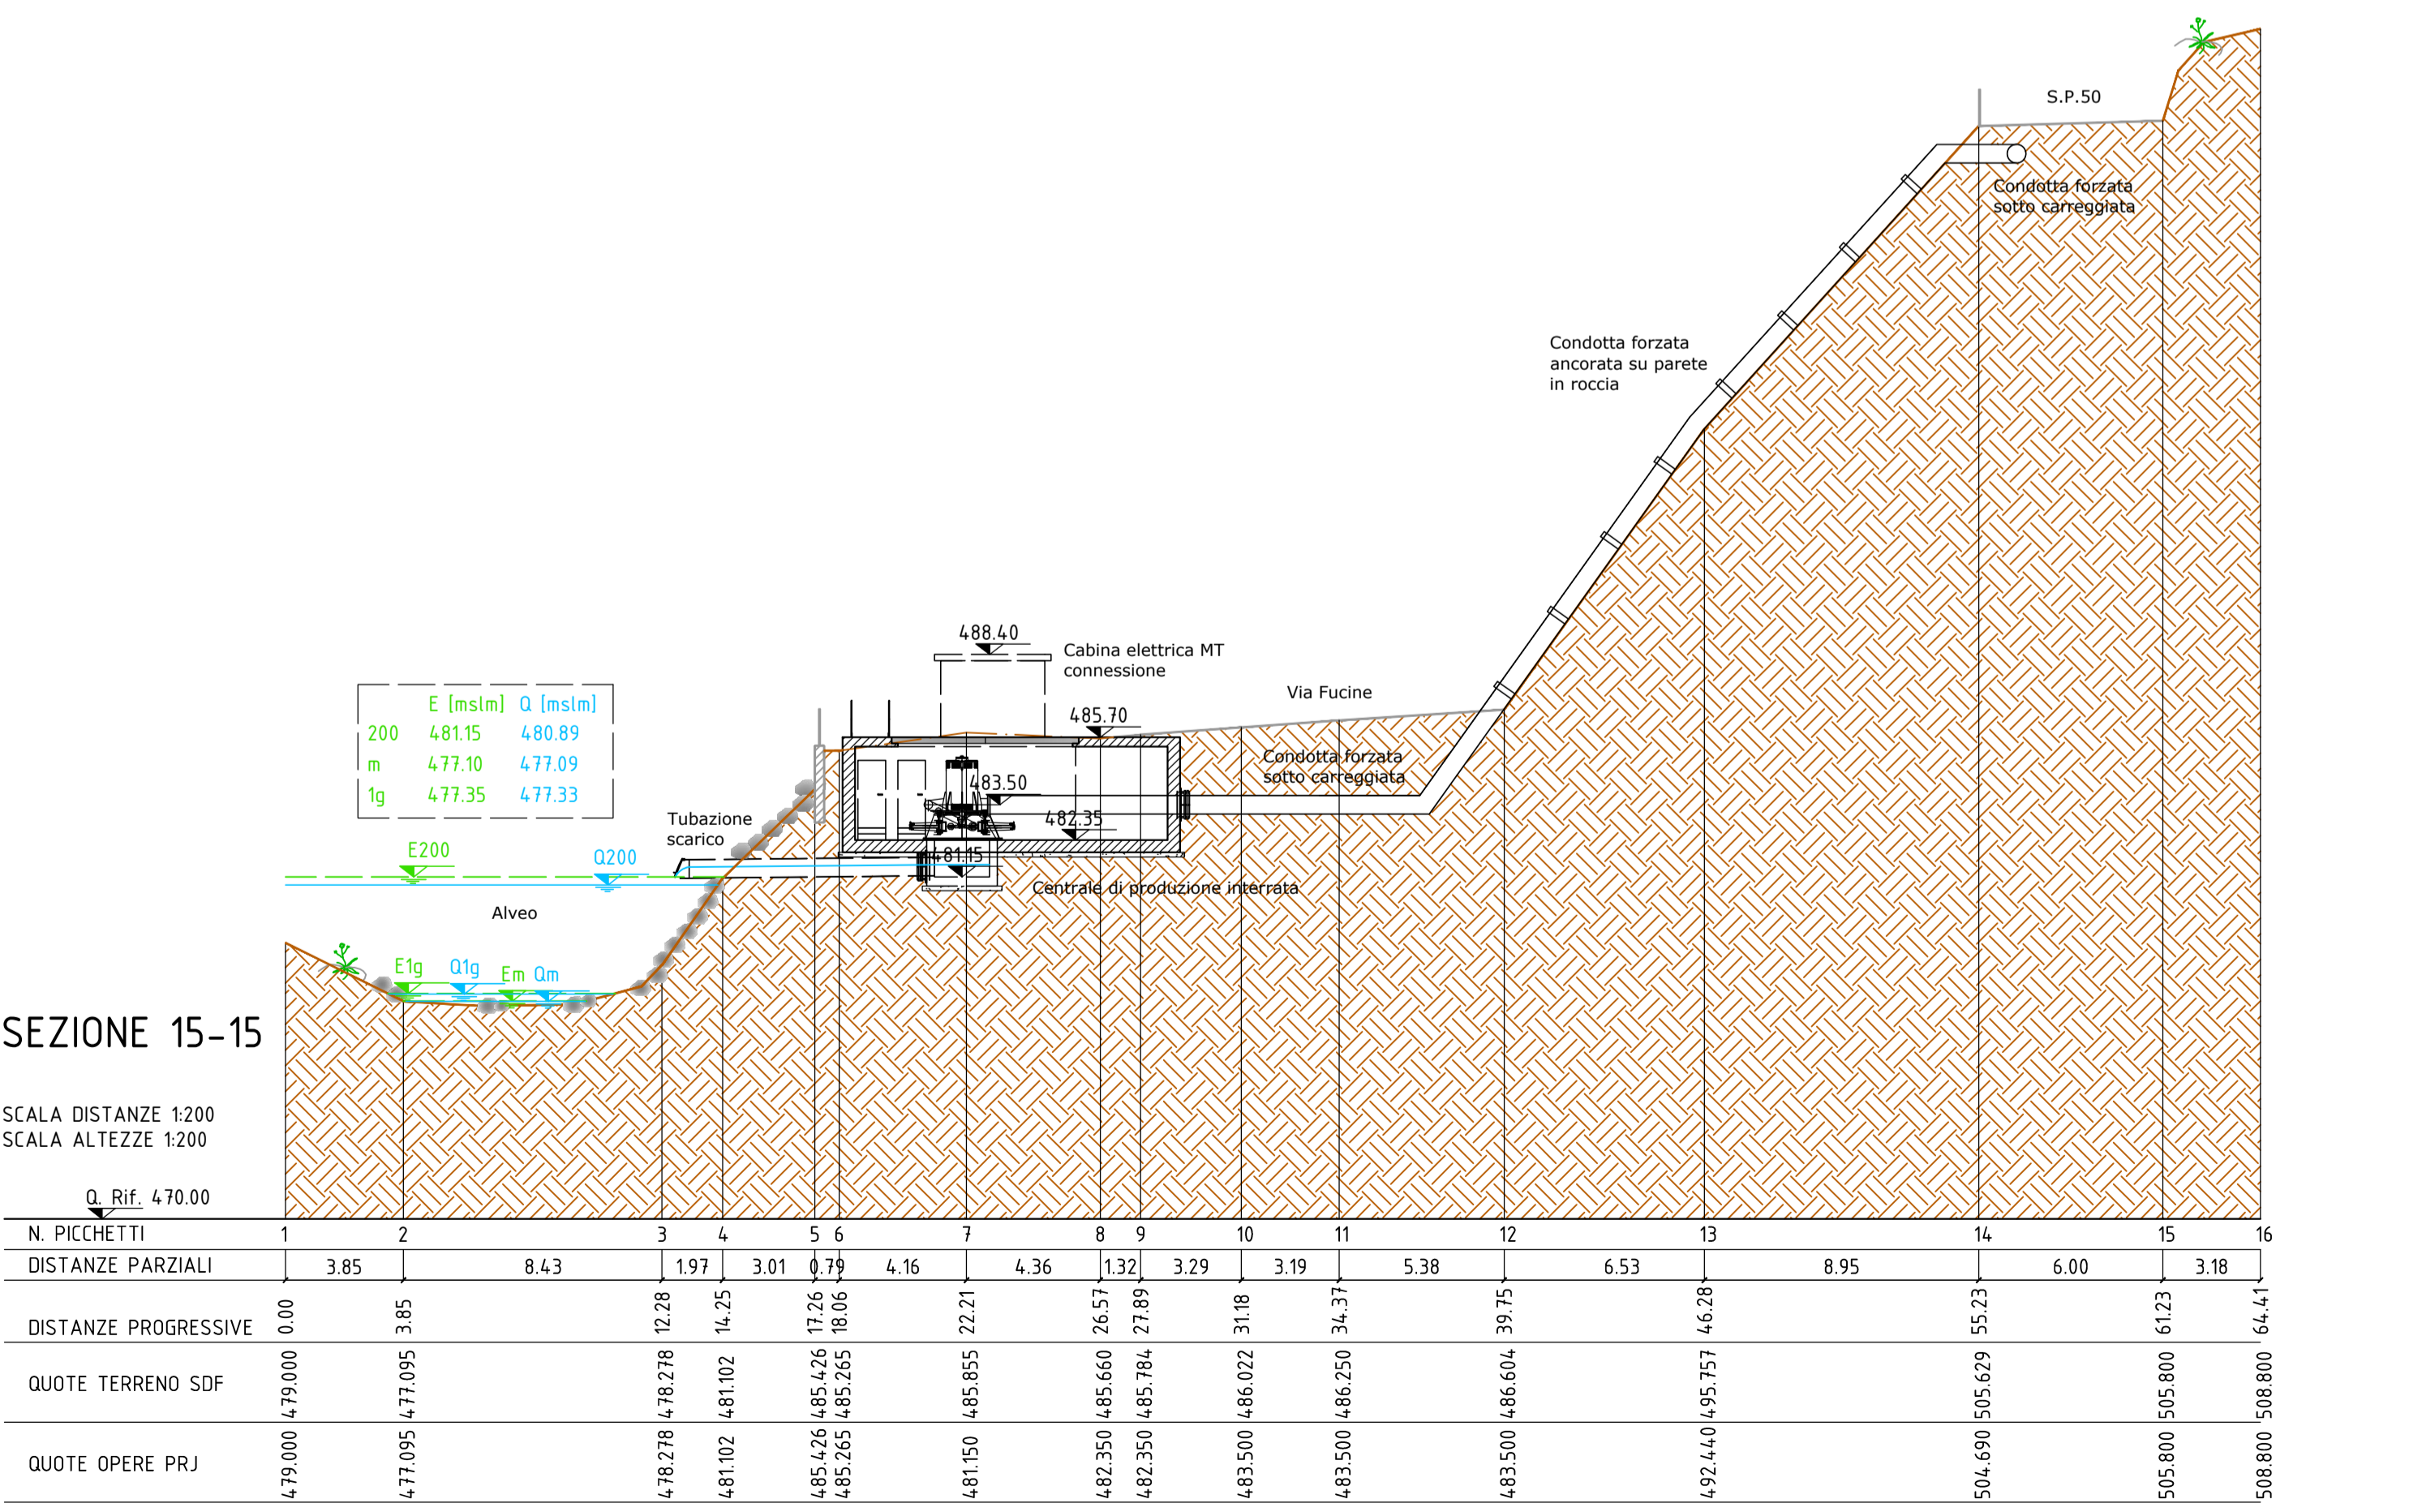

**IMPIANTO IDROELETTRICO DI TAVERNOLE SUL MELLA**  
Comuni di Tavernole Sul Mella e Marmentino  
Provincia di Brescia

Oggetto:  
Domanda di Autorizzazione Unica ex art. 12 D. Lgs. 387/2003

Richiedente:  
TAVERNOLE IDROELETTRICA S.R.L.

Documentazione di progetto:

<b>Stato di progetto - Sezioni zona centrale</b>	<b>TAV.14</b>
Scala: <b>1:200 - 1:100</b>	

EMISSIONE	PRESENTAZIONE	REVISIONE 1	REVISIONE 2
COMMESSA	179 MHYC TAVERNOLE		
	Data	Data	Data
	Segla	Segla	Segla
Redazione	Ott. 2016 AG	Lug. 2018 AG	
Verifica	Ott. 2016 MT	Lug. 2018 MT	
Controllo	Ott. 2016 MT	Lug. 2018 MT	

Timbro e firma dei professionisti responsabili:

Matteo Teraloni  
Ingegnere  
A. 4179  
Brescia

Andrea Gusmeri  
Ingegnere  
A. 8253  
Brescia

Elaborazione: C.R.E.S.Co soc. coop. soc.

