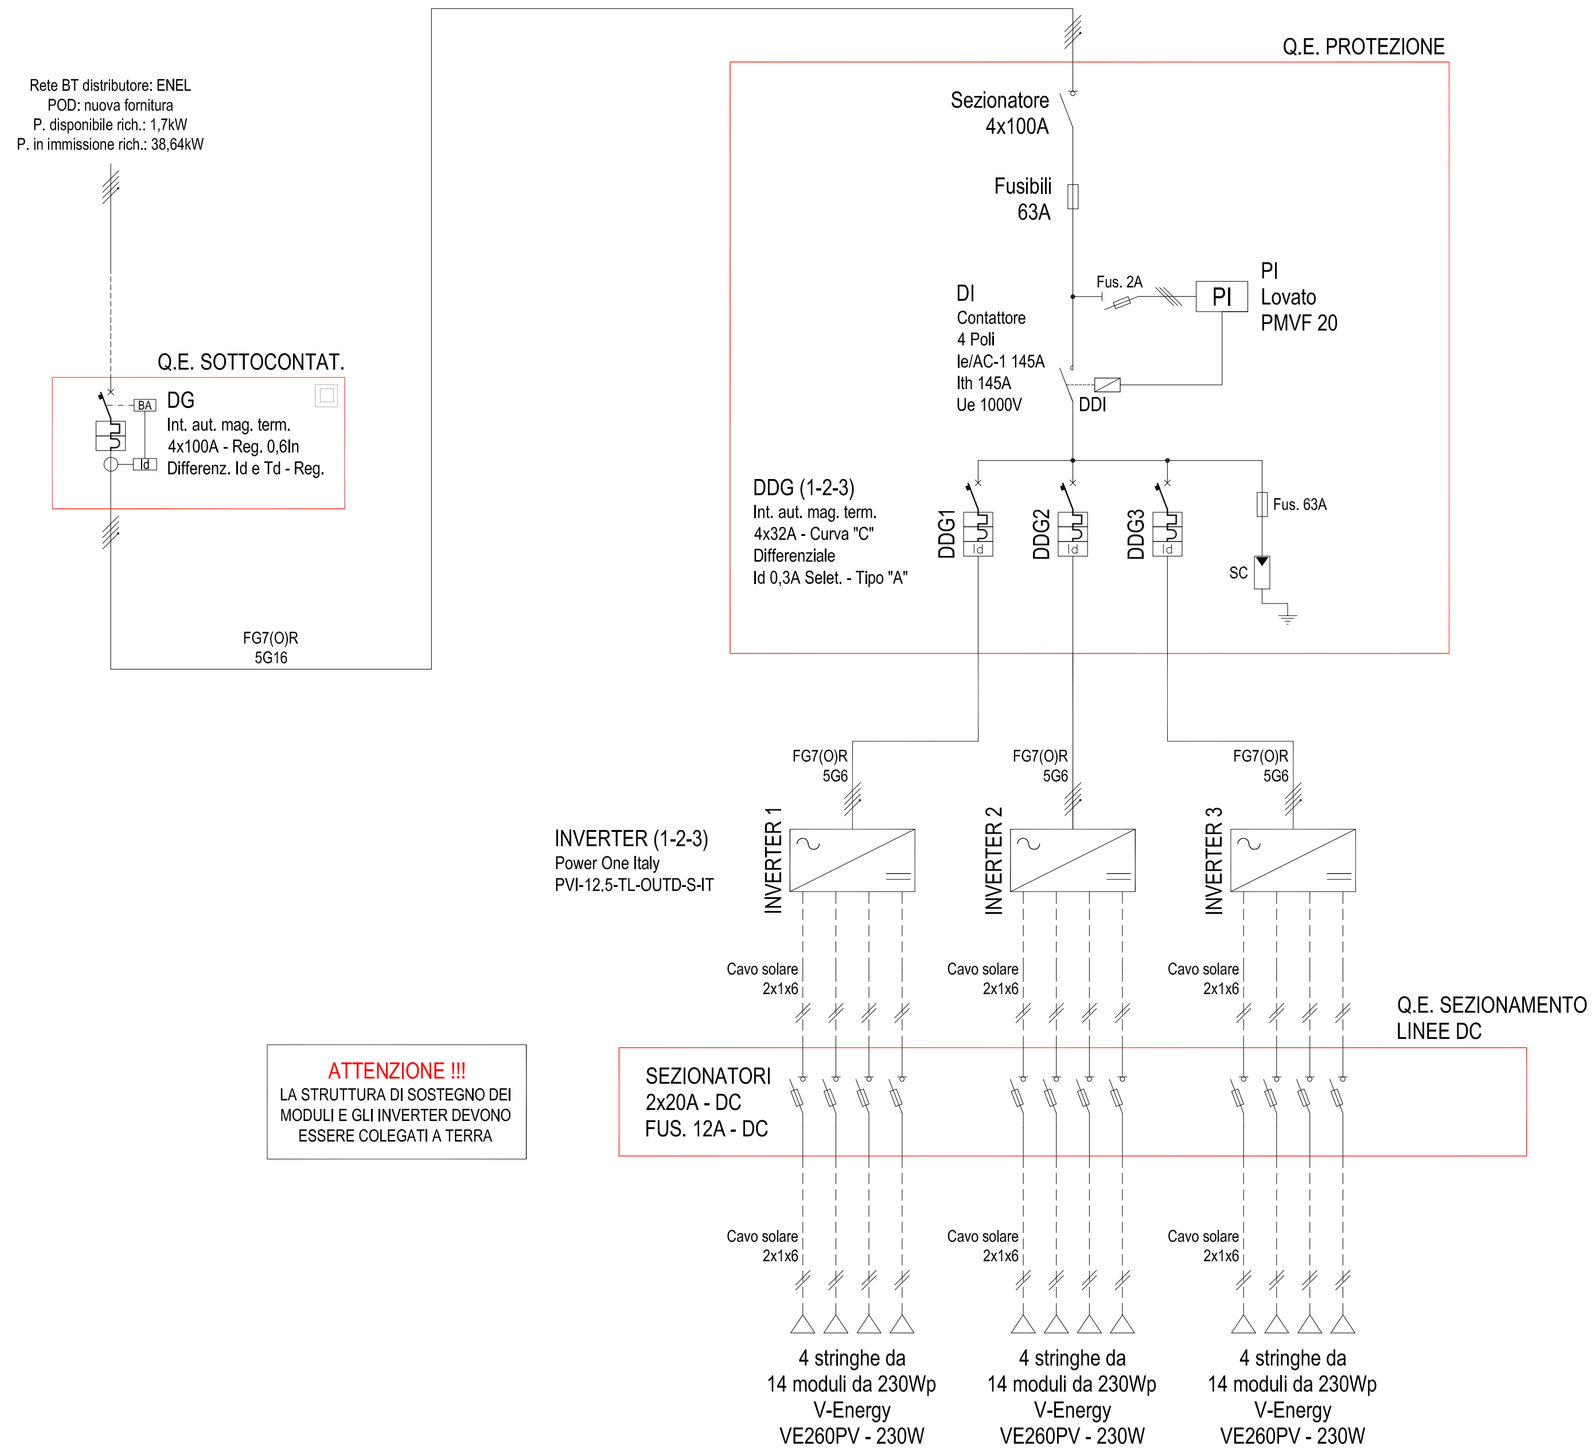

SISTHEMA
ENGINEERING

Cert. n° 32104

Rev.	Data	Autore	Causale della revisione
00	22/10/2012	PC	PRIMA EMISSIONE

Committente
COMUNITA' MONTANA DI VALLE TROMPIA
Via Matteotti, 327 - 25063 GARDONE VAL TROMPIA (BS)

Il Committente

Progetto
BONIFICA COPERTURA IN ETERNIT E REALIZZAZIONE DI UN NUOVO IMPIANTO FOTOVOLTAICO SULL'EDIFICIO INDUSTRIALE NEL COMUNE DI MARCHENO

Ubicazione Impianto
EDIFICIO INDUSTRIALE
Via Gitti
MARCHENO (BS)

Oggetto della tavola
SCHEMA ELETTRICO UNIFILARE NUOVO IMPIANTO FTV DA 38,64 kWp (Lotto B)

Tavola n°
E1

Scala grafica

Cod.Comm.	Cod.Serv.	Cod.Doc.	Il Tecnico Incaricato	Il Direttore Tecnico
712_12	FTV_PE	TE1	Ing. Riccardo Guglielmi	Ing. Pietro Castioni

Responsabile di Commessa	PC	Responsabile di Funzione	RG	
Redatto	RG	Data	Ottobre 2012	
Controllato	PC	Data	22/10/2012	
Emesso	PC	Data	22/10/2012	

Timbro e Firma — ORDINE DEGLI INGEGNERI DELLA PROVINCIA DI BRESCIA — A 2325 — Ingegnere Riccardo Guglielmi — Civile ed Ambientale — Industriale — dell'Informazione

Timbro e Firma — ORDINE DEGLI INGEGNERI DELLA PROVINCIA DI BRESCIA — A 1657 — Ingegnere PIETRO CASTIONI — Civile ed Ambientale — Industriale — dell'Informazione

A termini di legge ci riserviamo la proprietà di questo elaborato con divieto di riprodurlo senza nostra autorizzazione scritta

SISTHEMA ENGINEERING
Studio Professionale Associato
di Ingegneria
cod.fisc./p.iva: 02364560983

Dott. Ing. M. Carbone
Dott. Ing. P. Castioni
Dott. Ing. A. Manfredini

via San Giovanni Bosco, 15/b
25125 Brescia (BS) - Italia
info@sisthemaengineering.it
www.sisthemaengineering.it

Tel.: +39 030 221562
+39 030 2420061
+39 030 2420815
Fax: +39 030 2475735