


Strada comunale di penetrazione

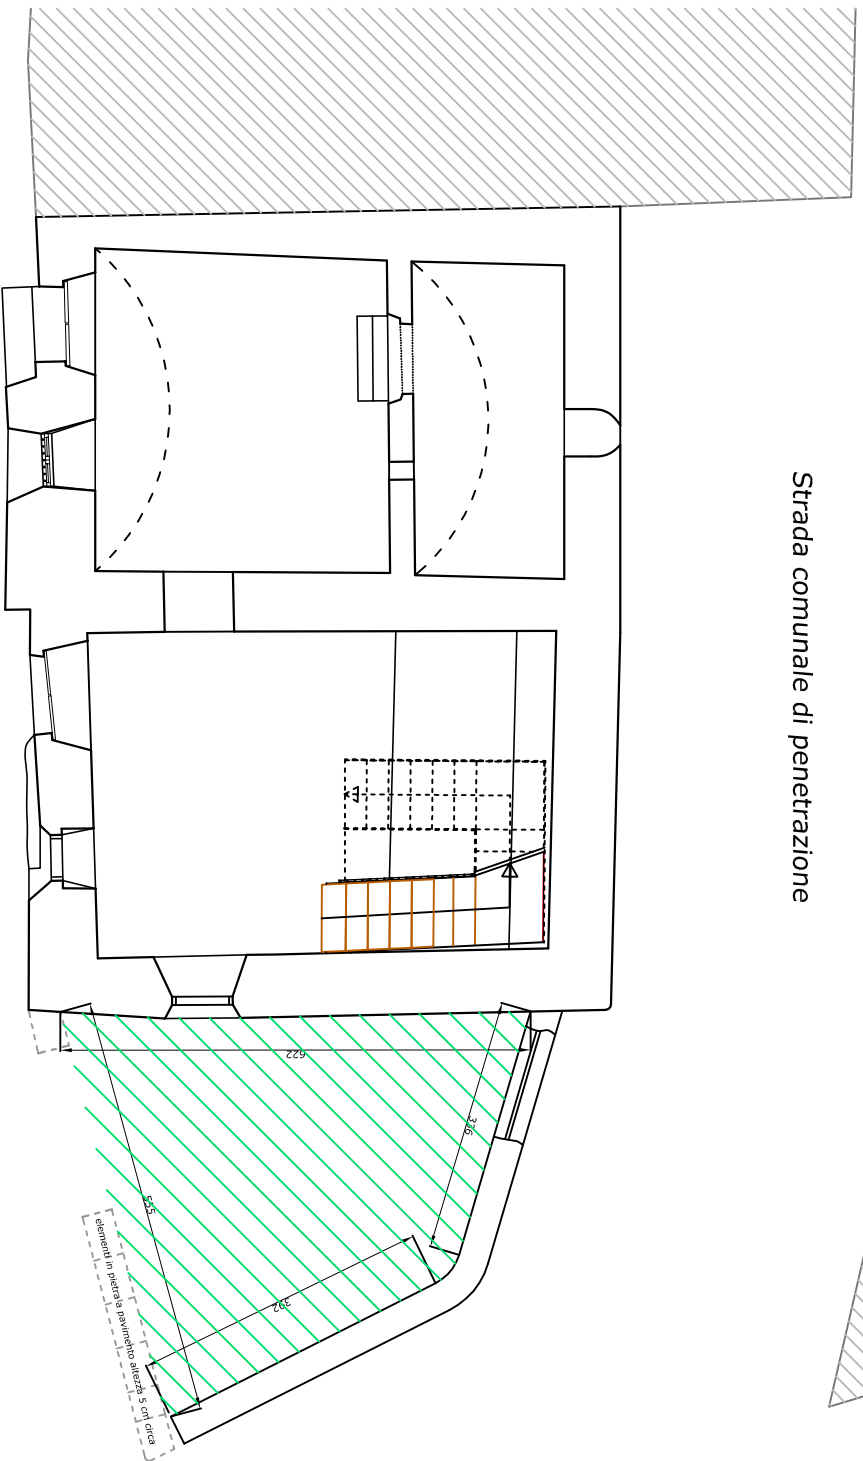

PIANTA PIANO TERRA

Strada provinciale Brozzo-Nozza

