



PIANTA CENTRALE PIANO -1
Scala (1:50)

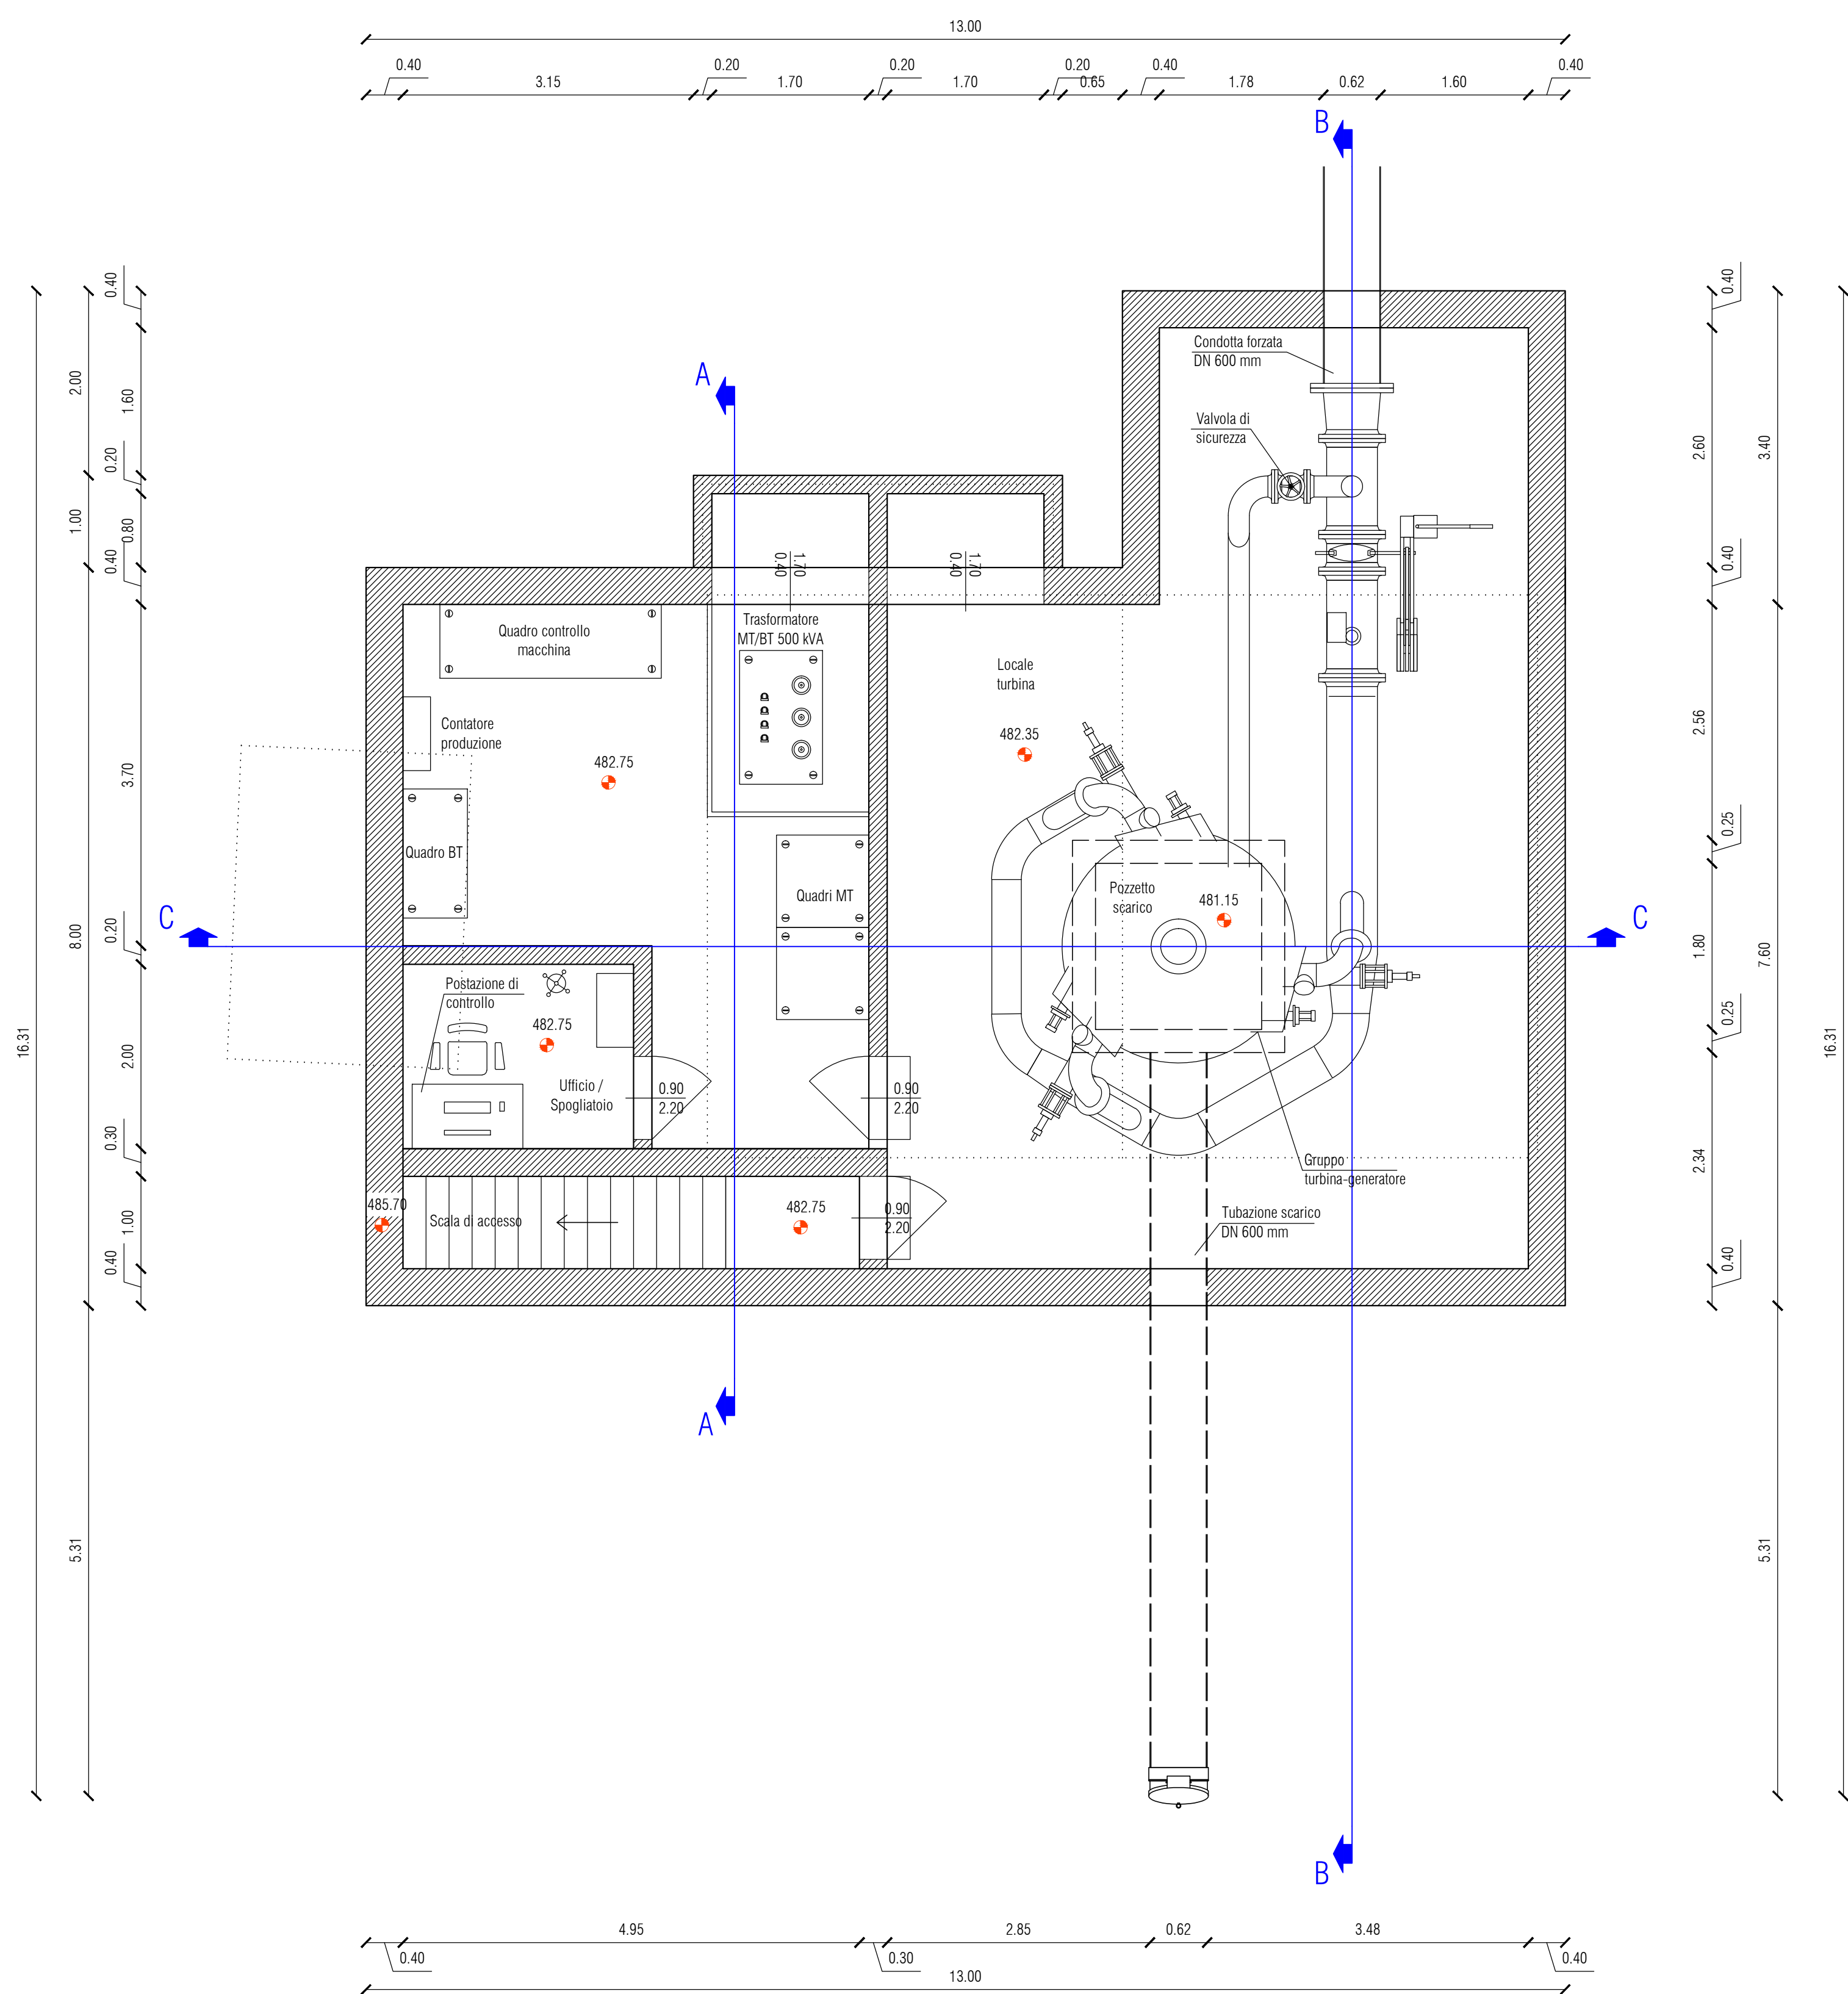

PIANTA CENTRALE PIANO CAMPAGNA
Scala (1:50)

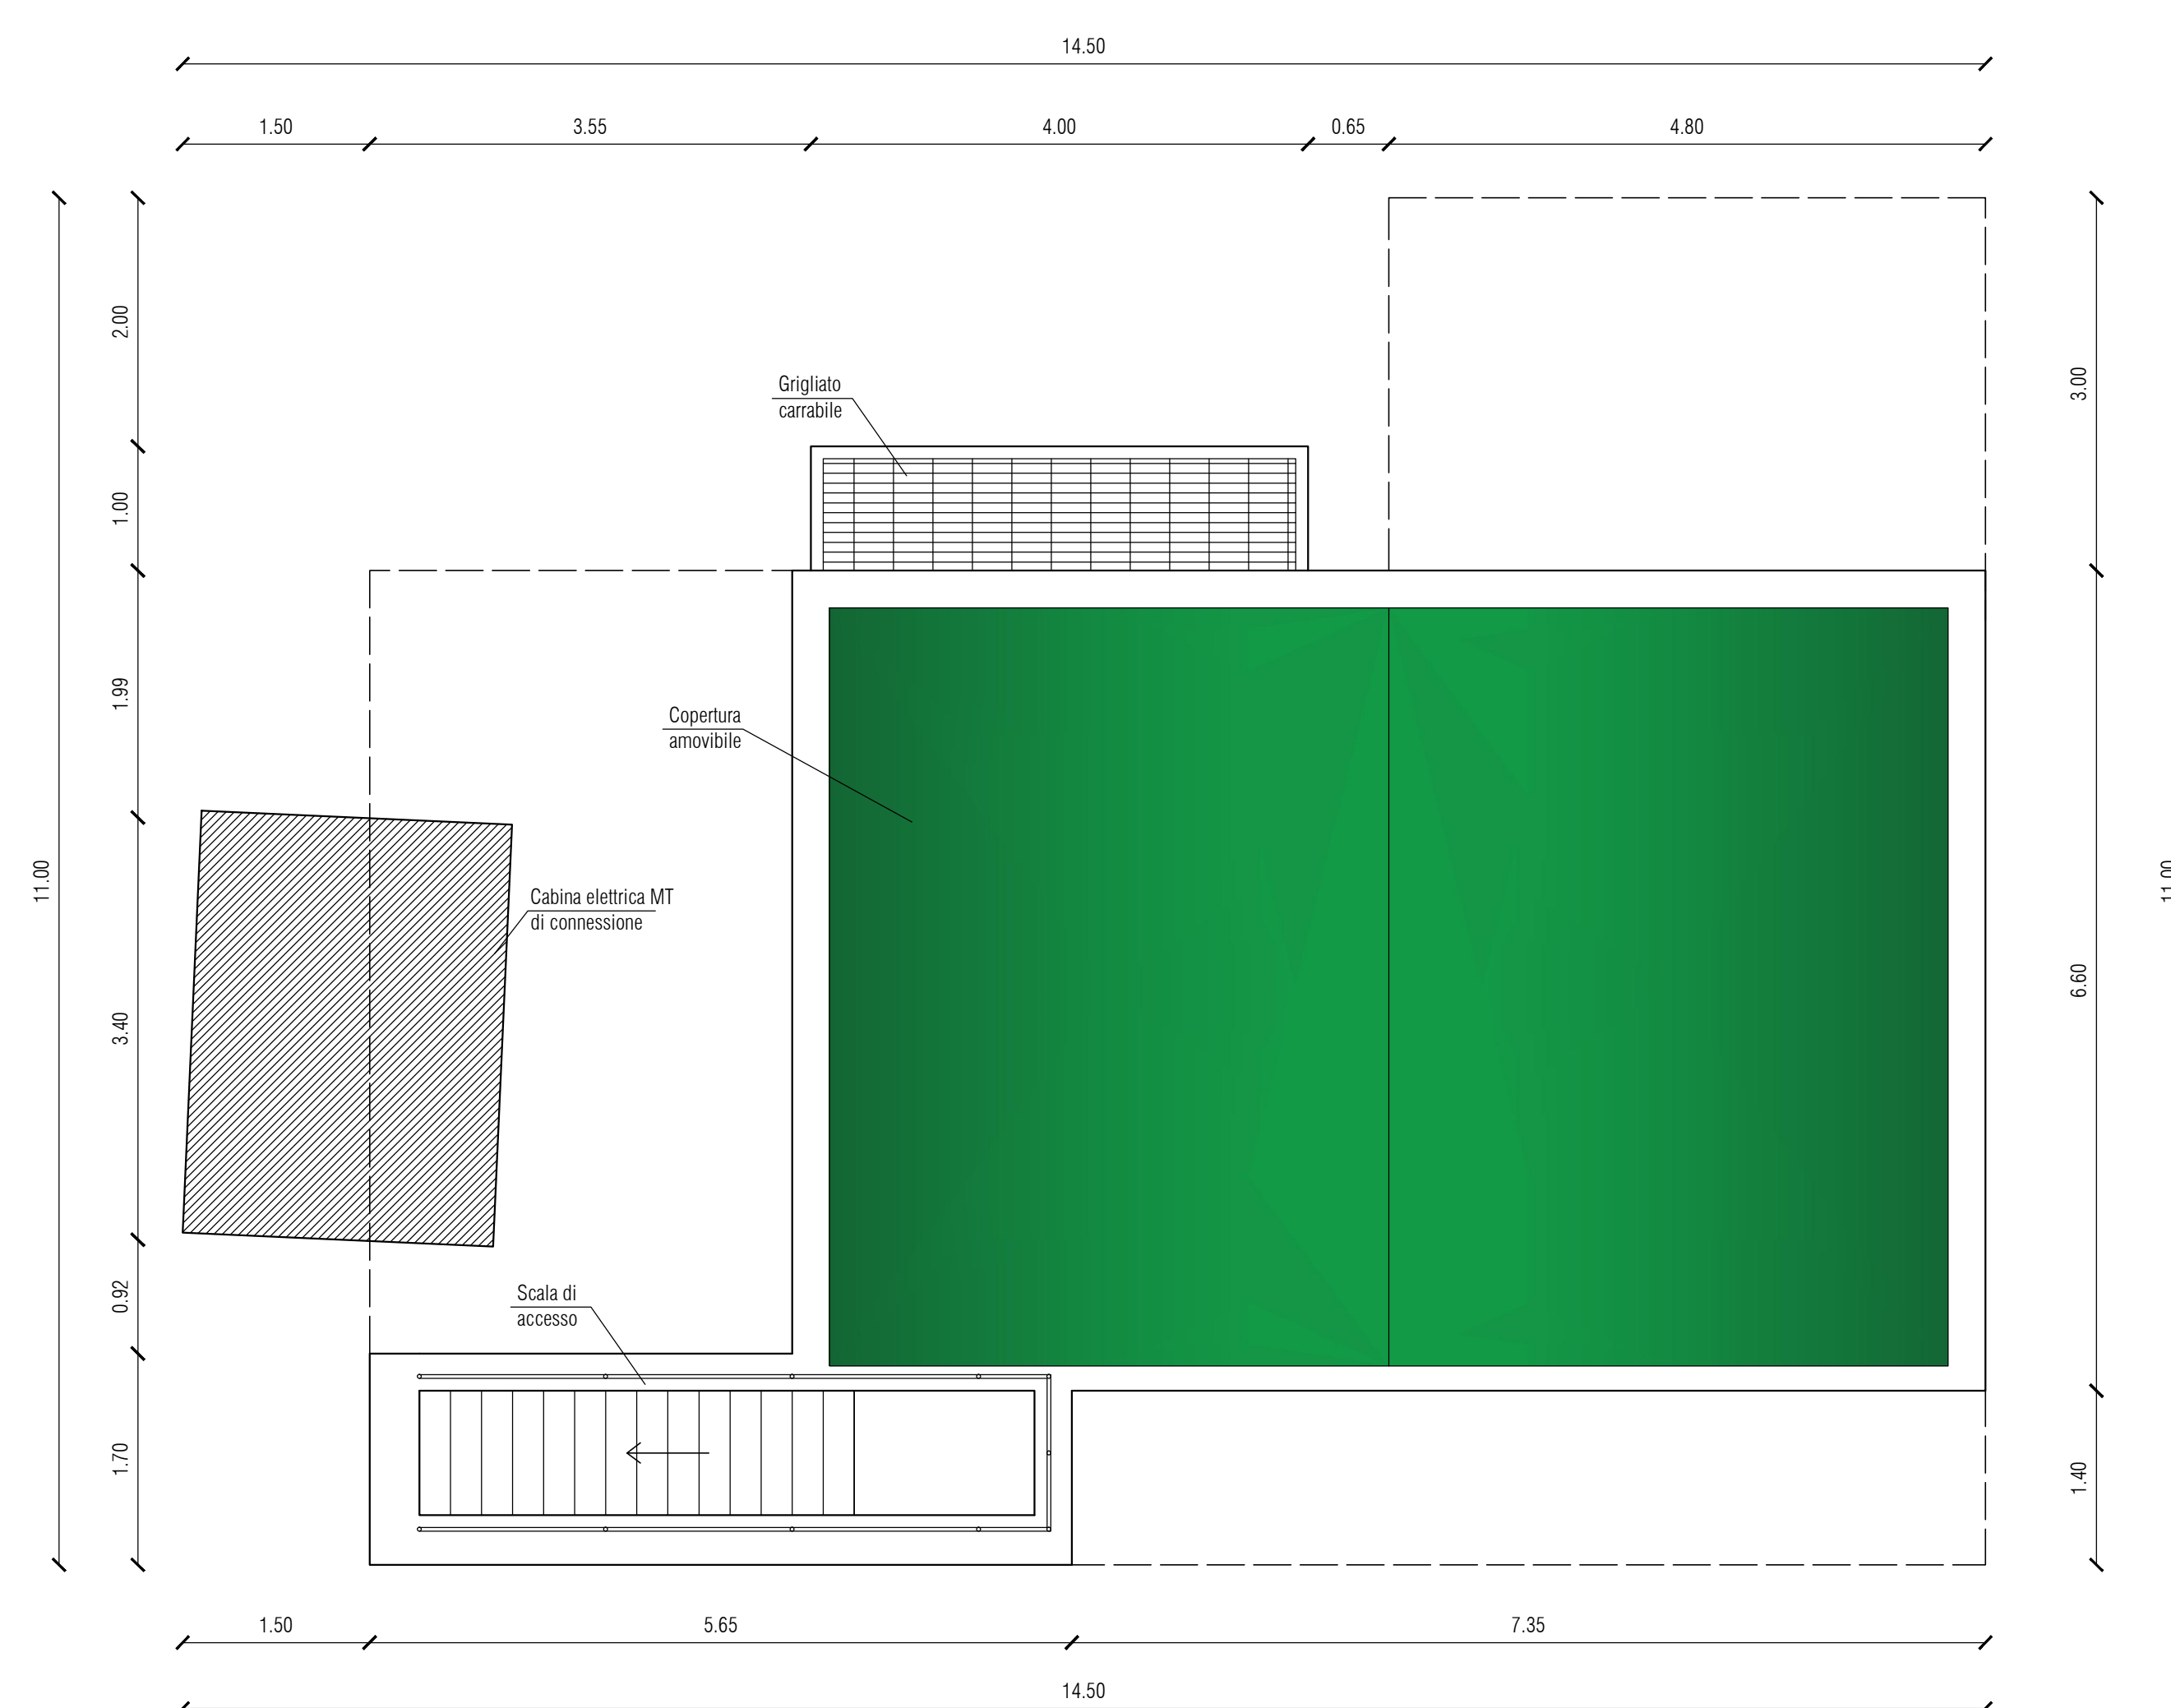

IMPIANTO IDROELETTRICO DI TAVERNOLE SUL MELLA
Comuni di Tavernole Sul Mella e Marmentino
Provincia di Brescia

Oggetto:
Domanda di Autorizzazione Unica ex art. 12 D. Lgs. 387/2003

Richiedente:
TAVERNOLE IDROELETTRICA S.R.L.

Documentazione di progetto:
Stato di progetto - Dettaglio centrale di produzione pt. 1 **TAV.13**
A
Scale:
1:50

EMMISSIONE	PRESENTAZIONE		REVISIONE 1		REVISIONE 2	
	COMMESSA	179 MHYC TAVERNOLE				
Relazione	Chi. 2016	AG	Lug. 2016	AG		
Verifica	Chi. 2016	MT	Lug. 2016	MT		
Controllo	Chi. 2016	MT	Lug. 2016	MT		

Timbro e firma dei professionisti responsabili:



Elaborazione: C.RESCo soc. coop. soc.